



# ETAPIZACE STAVBY - FÁZE 0

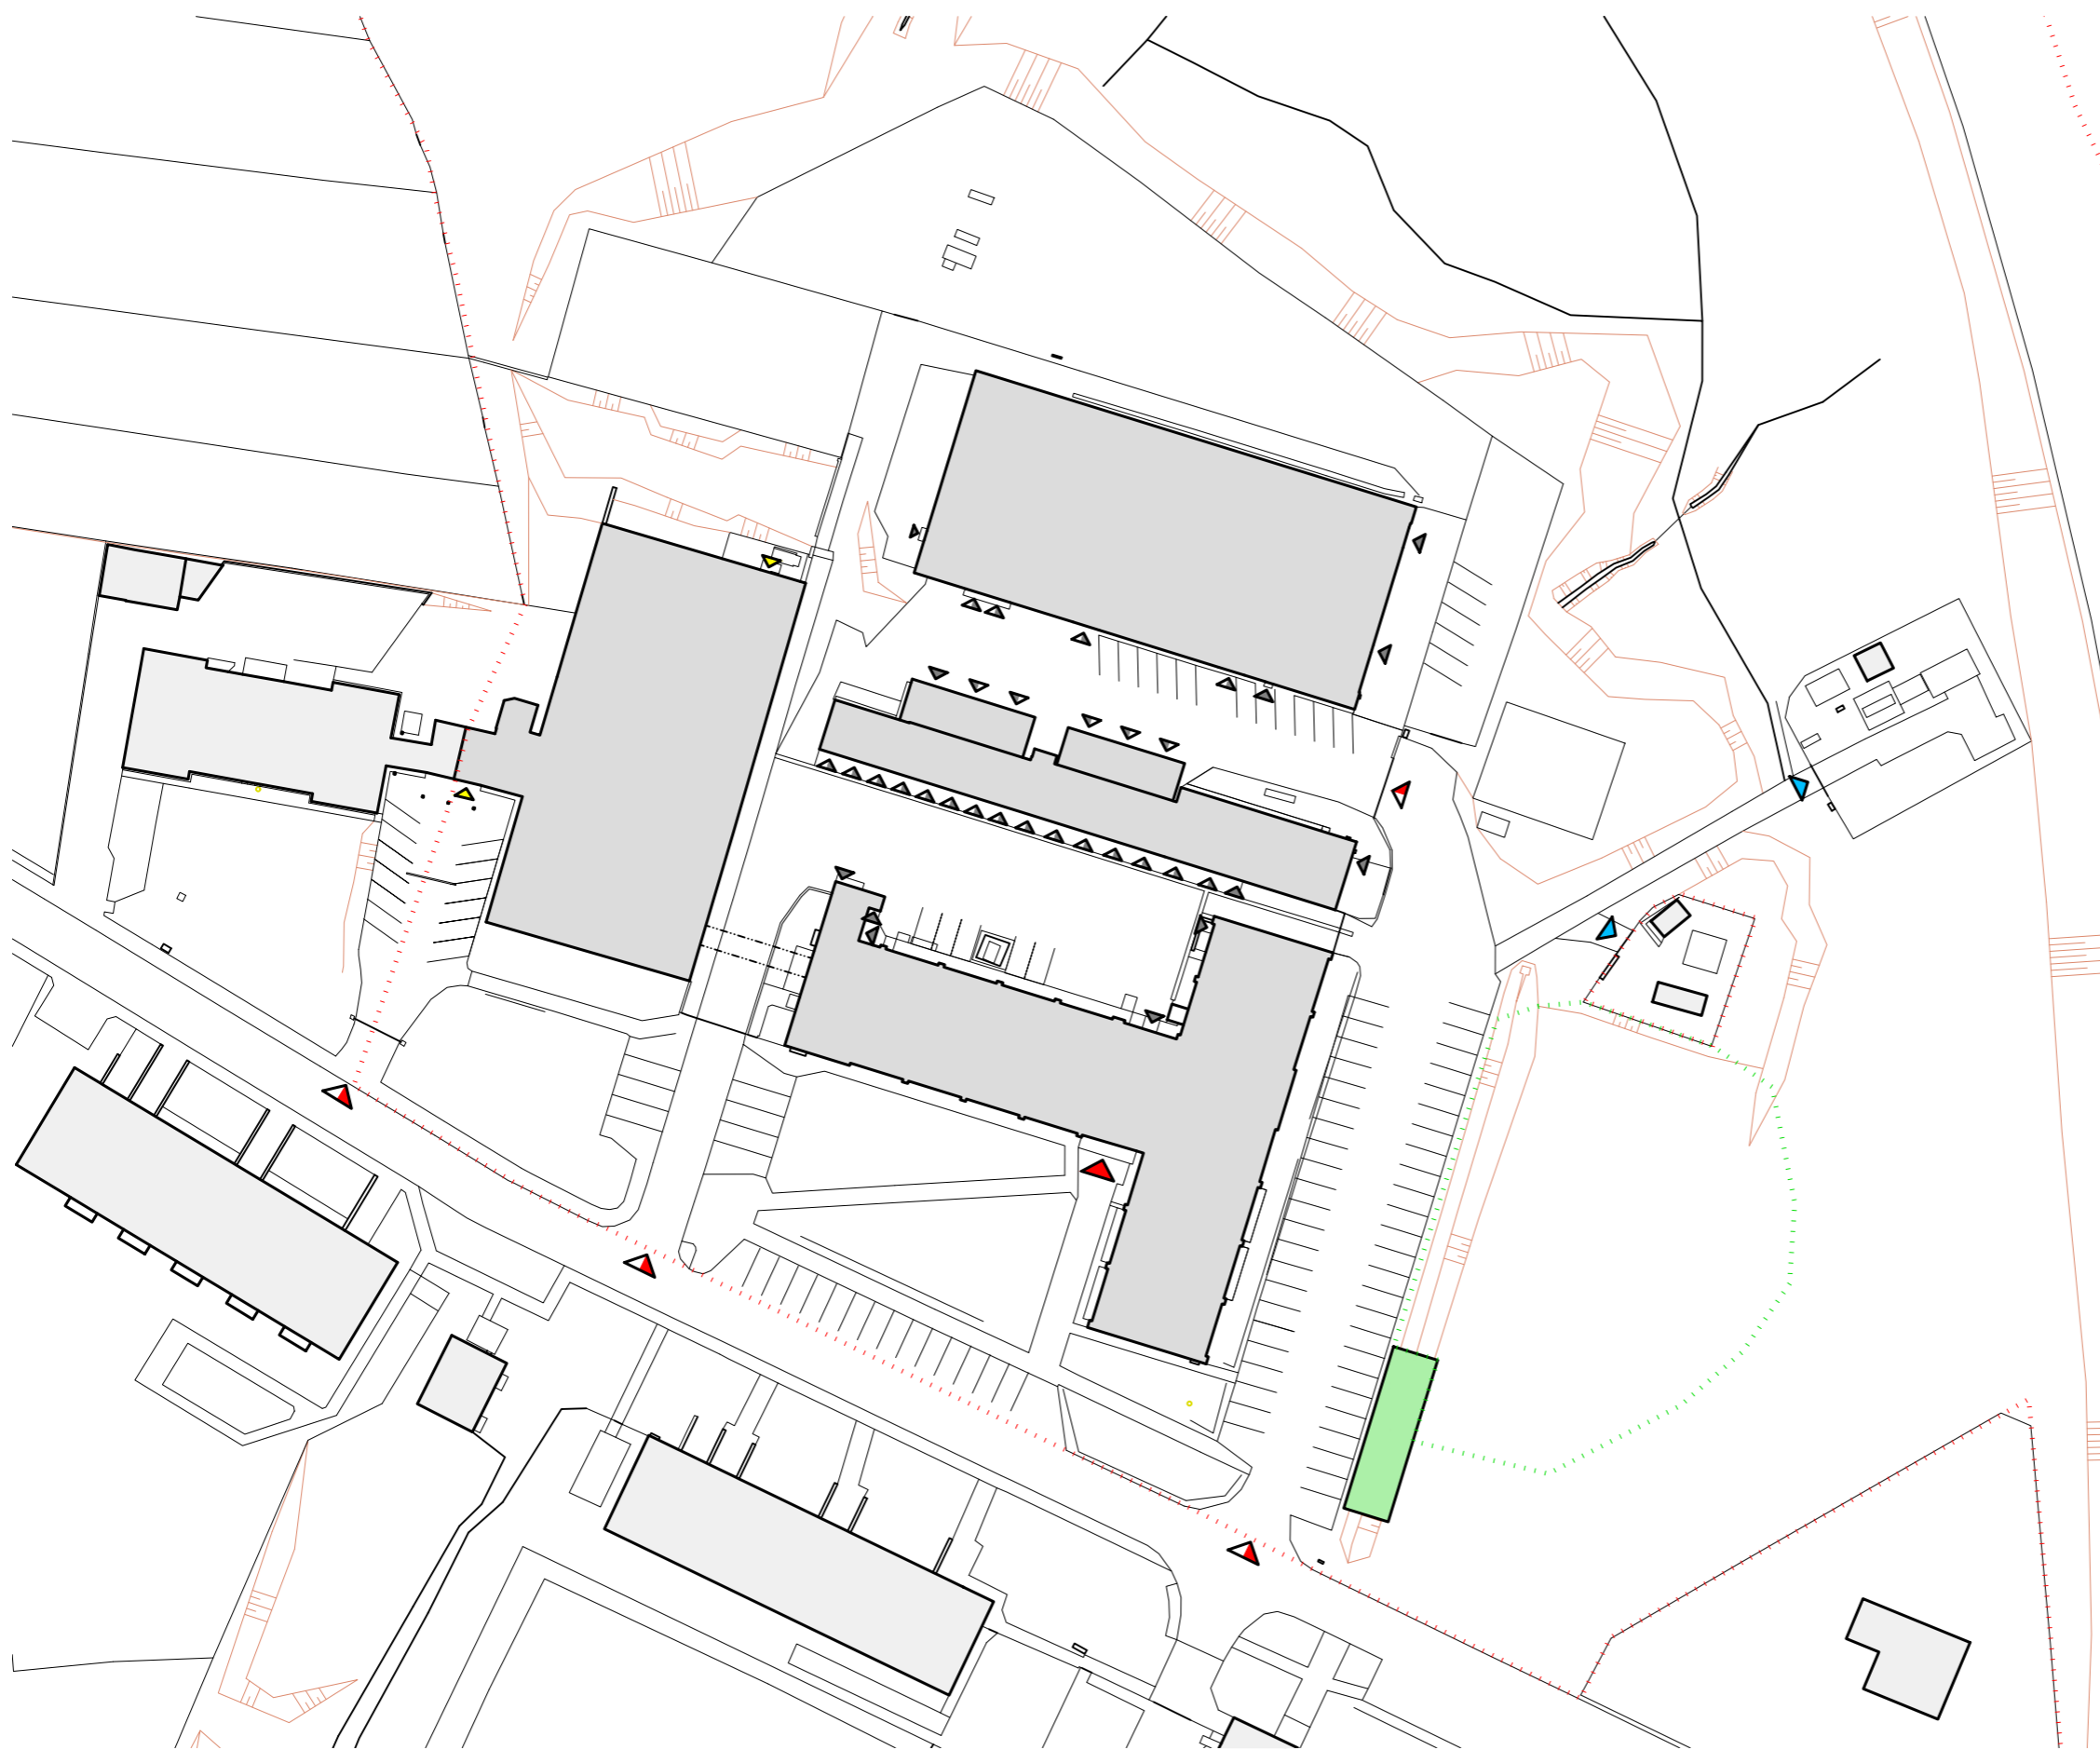

- LEGENDA**
- ⋯ HRANICE POZEMKŮ INVESTORA
  - STÁVAJÍCÍ OBJEKTY LESY ČR
  - STÁVAJÍCÍ OBJEKTY OSTATNÍ
  - OBJEKTY ZAŘÍZENÍ STAVENIŠTĚ
  - PLOCHA ZAŘÍZENÍ STAVENIŠTĚ
  - ▲ VJEZDY DO AREÁLU LESY ČR
  - ▲ HLAVNÍ VSTUP DO OBJEKTU LESY ČR
  - ▲ ÚNIKOVÉ VÝCHODY
  - ▲ DALŠÍ VSTUPY DO OBJEKTŮ
  - ▲ VJEZDY DO OBJEKTŮ
  - ▲ VJEZDY OSTATNÍ

- POPIS ETAPY:**
- Stávající stav
  - Příprava území
  - Realizace potřebných přeložek sítí
  - Umístění zařízení staveniště
  - Napojení zařízení staveniště na technickou infrastrukturu
  - Výstavba příjezdové komunikace přes areál STAKONCEPT

# ETAPIZACE STAVBY - FÁZE 1

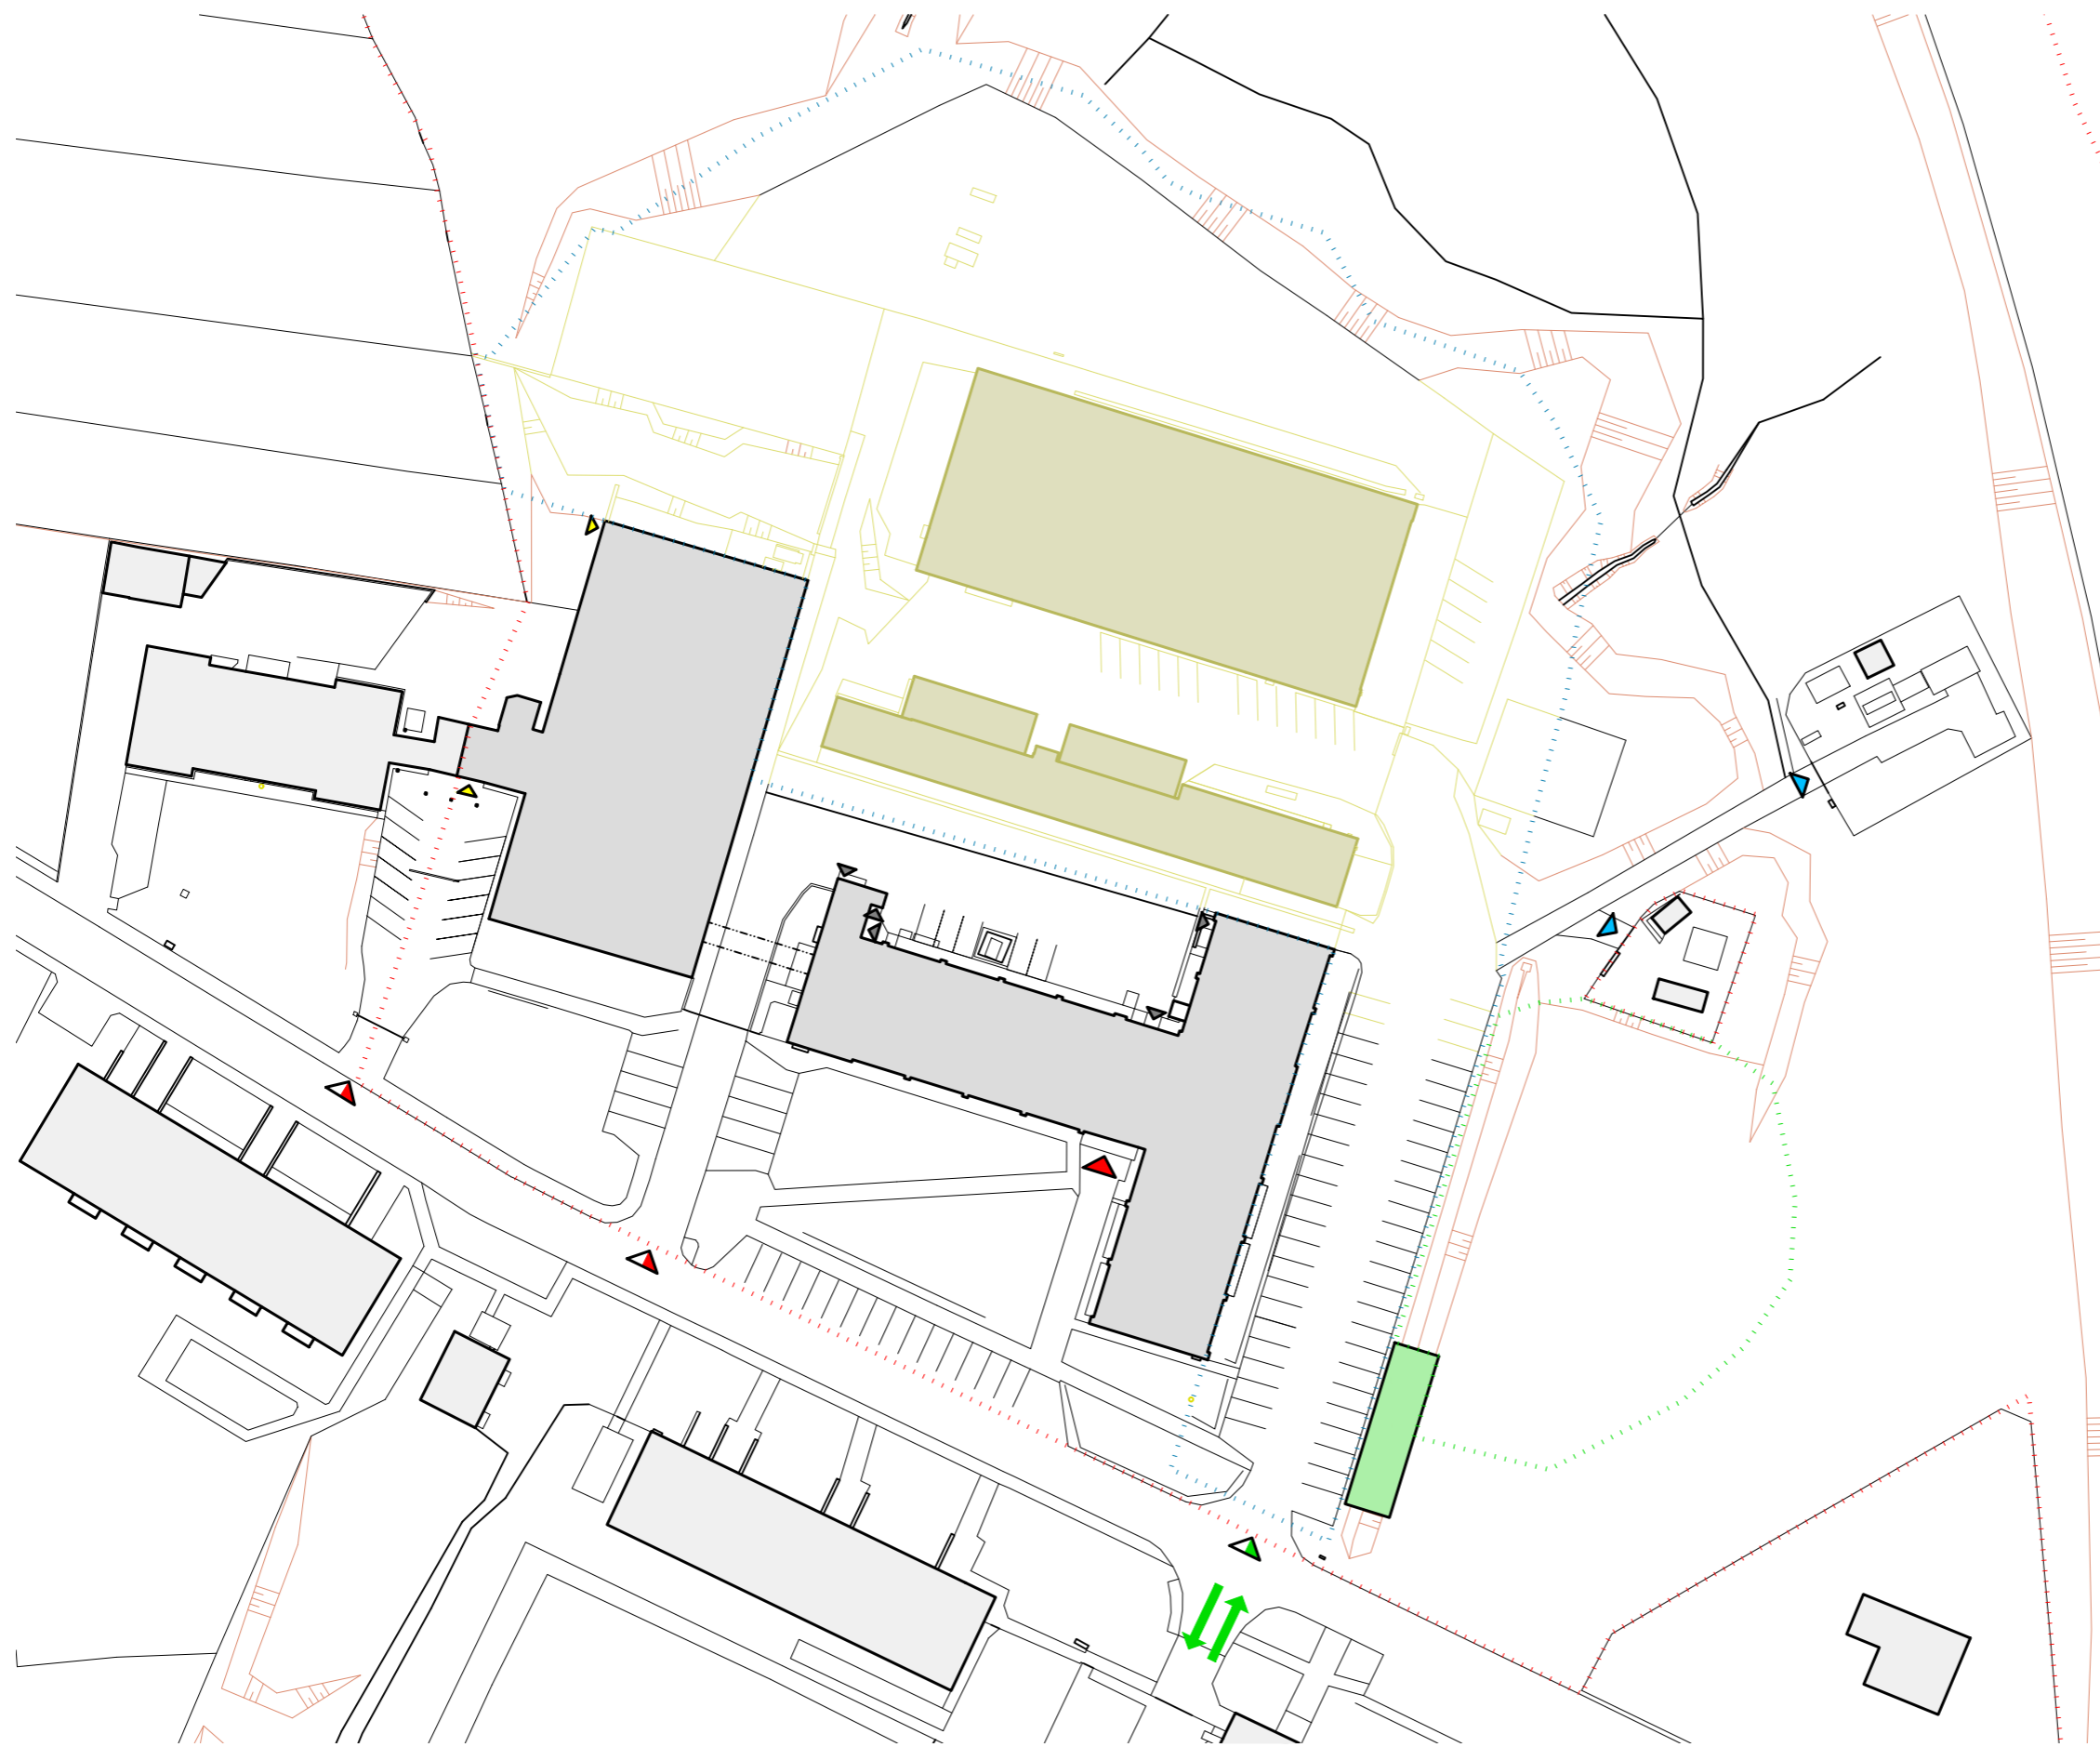


## LEGENDA

- ⋯ HRANICE POZEMKŮ INVESTORA
- ⋯ HRANICE STAVENIŠTĚ
- STÁVAJÍCÍ OBJEKTY LESY ČR
- STÁVAJÍCÍ OBJEKTY OSTATNÍ
- BOURANÉ OBJEKTY / PLOCHY
- OBJEKTY ZAŘÍZENÍ STAVENIŠTĚ
- ⋯ PLOCHA ZAŘÍZENÍ STAVENIŠTĚ
- ▲ VJEZDY DO AREÁLU LESY ČR
- ▲ HLAVNÍ VSTUP DO OBJEKTU LESY ČR
- ▲ ÚNIKOVÉ VÝCHODY
- ▲ DALŠÍ VSTUPY DO OBJEKTŮ
- ▲ VJEZDY OSTATNÍ
- ▲ VJEZD NA STAVENIŠTĚ
- ➔ TRASA STAVENIŠTNÍ DOPRAVY

## POPIS ETAPY:

- Zřízení staveniště v severní části území
- Odstranění objektu garáží
- Odstranění skladového objektu
- Stavební úpravy ve 2.NP vč. přemístění únikového schodiště objektu Silvia
- Odstranění zpevněných ploch areálových tras technické infrastruktury


# ETAPIZACE STAVBY - FÁZE 2

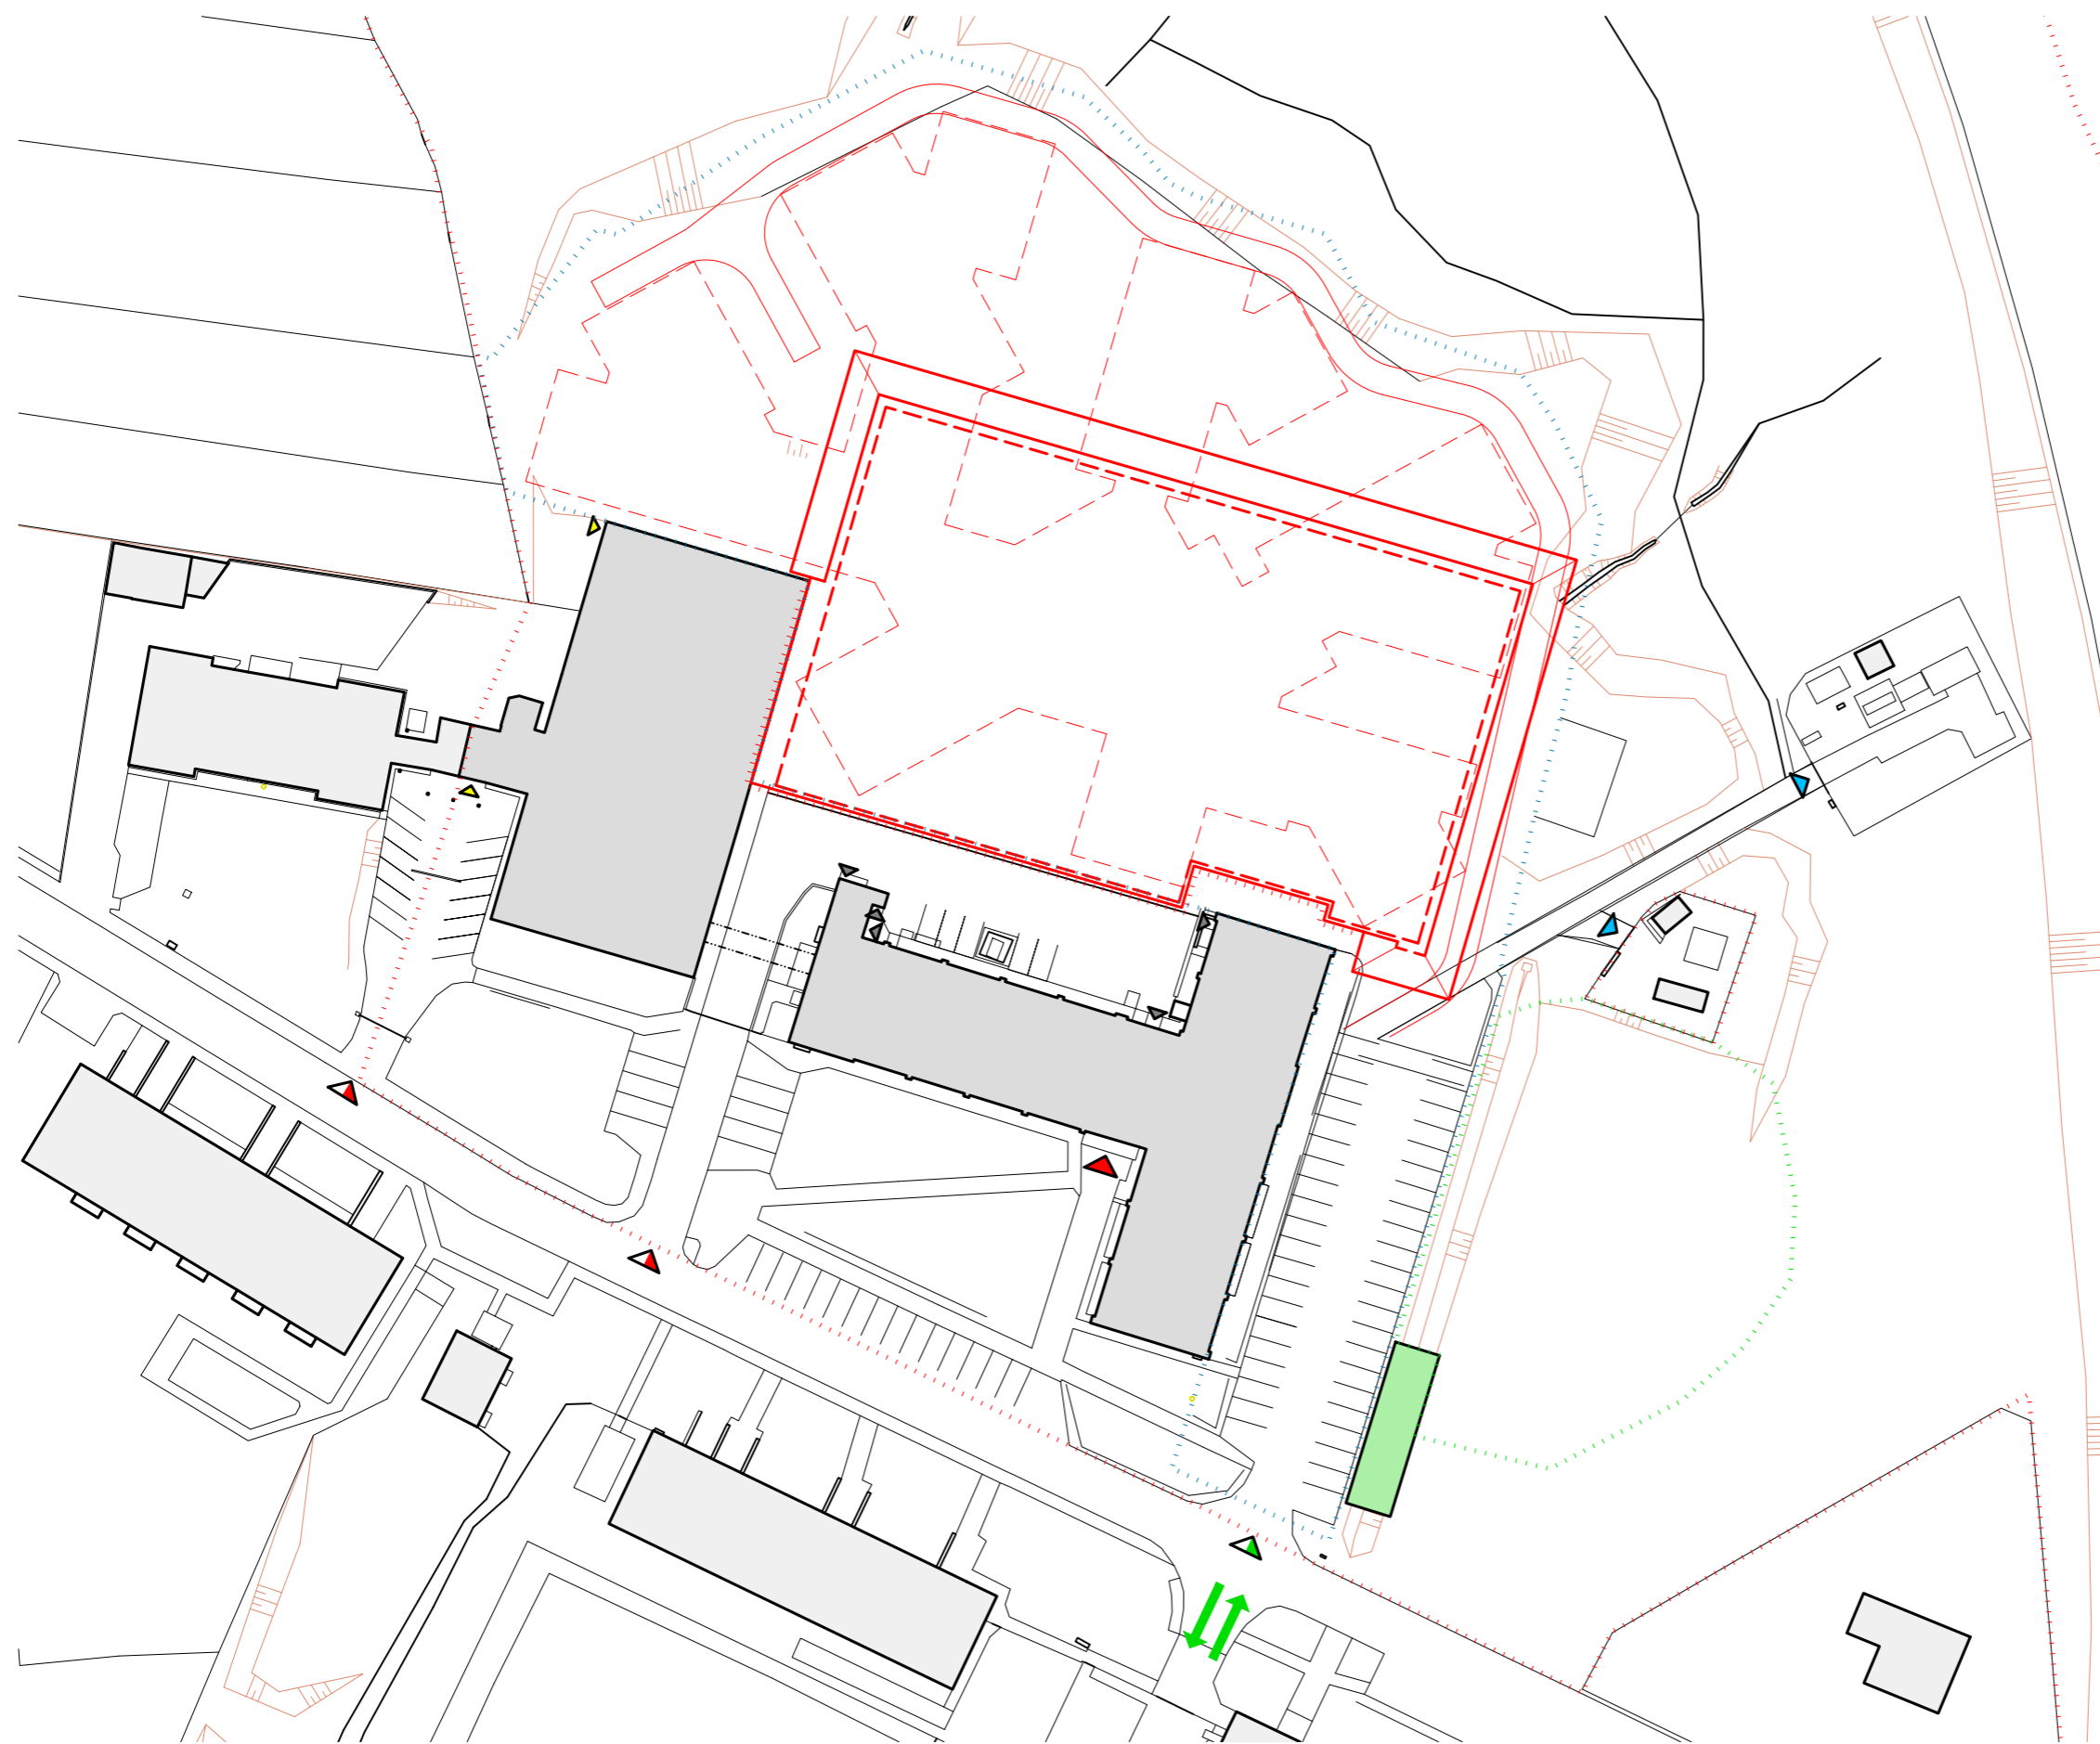

- LEGENDA**
- ⋯ HRANICE POZEMKŮ INVESTORA
  - ⋯ HRANICE STAVENIŠTĚ
  - STÁVAJÍCÍ OBJEKTY LESY ČR
  - STÁVAJÍCÍ OBJEKTY OSTATNÍ
  - STAVEBNÍ JÁMA / SVAHOVÁNÍ
  - ZAJIŠTĚNÍ STAVEBNÍ JÁMY
  - TVAR NAVRHOVANÉ BUDOVY
  - TVAR SUTERÉNU NAVRHOVANÉ BUDOVY
  - OBJEKTY ZAŘÍZENÍ STAVENIŠTĚ
  - PLOCHA ZAŘÍZENÍ STAVENIŠTĚ
  - ▲ VJEZDY DO AREÁLU LESY ČR
  - ▲ HLAVNÍ VSTUP DO OBJEKTU LESY ČR
  - ▲ ÚNIKOVÉ VÝCHODY
  - ▲ DALŠÍ VSTUPY DO OBJEKTŮ
  - ▲ VJEZDY OSTATNÍ
  - ▲ VJEZD NA STAVENIŠTĚ
  - ➔ TRASA STAVENIŠTNÍ DOPRAVY

- POPIS ETAPY:**
- Hrubé terénní úpravy
  - Realizace stavební jámy
  - Zajištění stavební jámy na západní a jižní části staveniště (trysková injektáž, případně pilotové stěny)
  - Příprava s výstavbou objízdné cesty kolem nového objektu
  - Realizace hlubinných vrtů pro TČ


# ETAPIZACE STAVBY - FÁZE 3

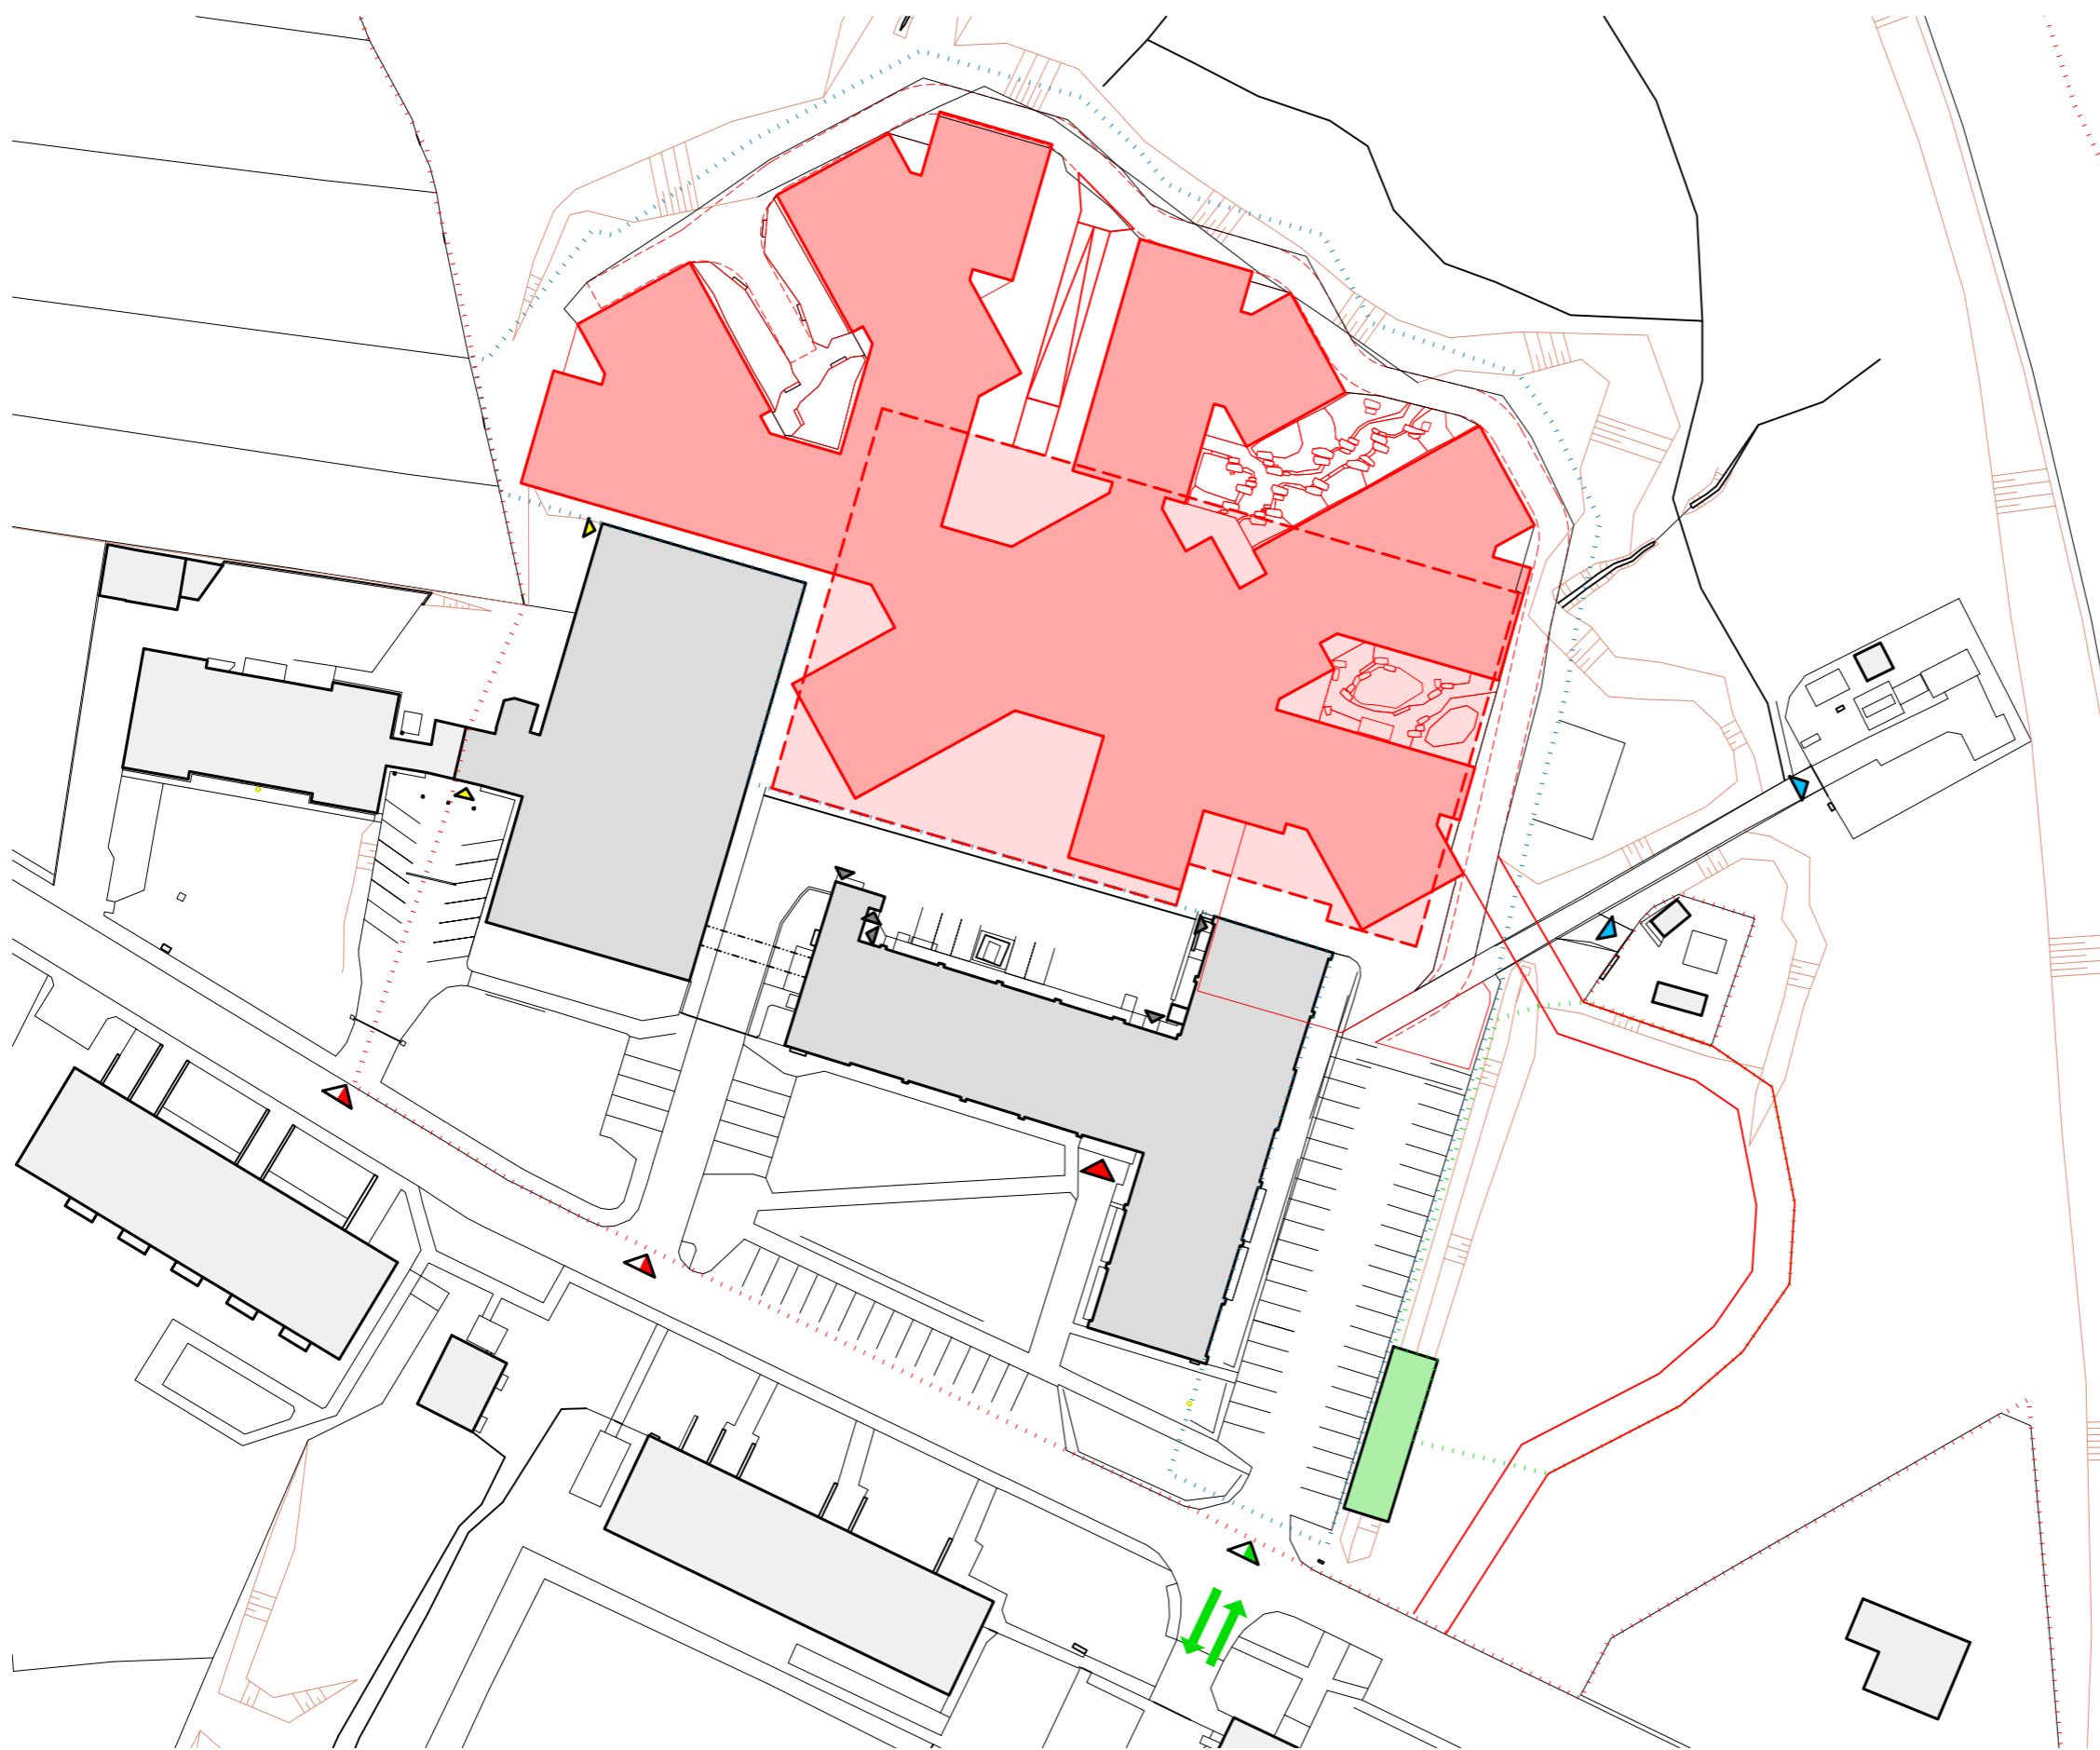

- LEGENDA**
- HRANICE POZEMKŮ INVESTORA
  - HRANICE STAVENIŠTĚ
  - STÁVAJÍCÍ OBJEKTY LESY ČR
  - STÁVAJÍCÍ OBJEKTY OSTATNÍ
  - OBJEKTY BUDOVANÉ V DANÉ ETAPĚ
  - BUDOVANÝ SUTERÉN V DANÉ ETAPĚ
  - OBJEKTY ZAŘÍZENÍ STAVENIŠTĚ
  - PLOCHA ZAŘÍZENÍ STAVENIŠTĚ
  - ▲ VJEZDY DO AREÁLU LESY ČR
  - ▲ HLAVNÍ VSTUP DO OBJEKTU LESY ČR
  - ▲ ÚNIKOVÉ VÝCHODY
  - ▲ DALŠÍ VSTUPY DO OBJEKTŮ
  - ▲ VJEZDY OSTATNÍ
  - ▲ VJEZD NA STAVENIŠTĚ
  - TRASA STAVENIŠTNÍ DOPRAVY

- POPIS ETAPY:**
- Realizace spodní stavby se suterénem (technologie bílé vany)
  - Výstavba a realizace nadzemní části, které tvoří dřevostavbu
  - Zřízení dočasného příjezdu do suterénu z objízdné cesty ze severní strany
  - Vybudování dočasné trasy pro přístup a příjezd k novému objektu


# ETAPIZACE STAVBY - FÁZE 3.5

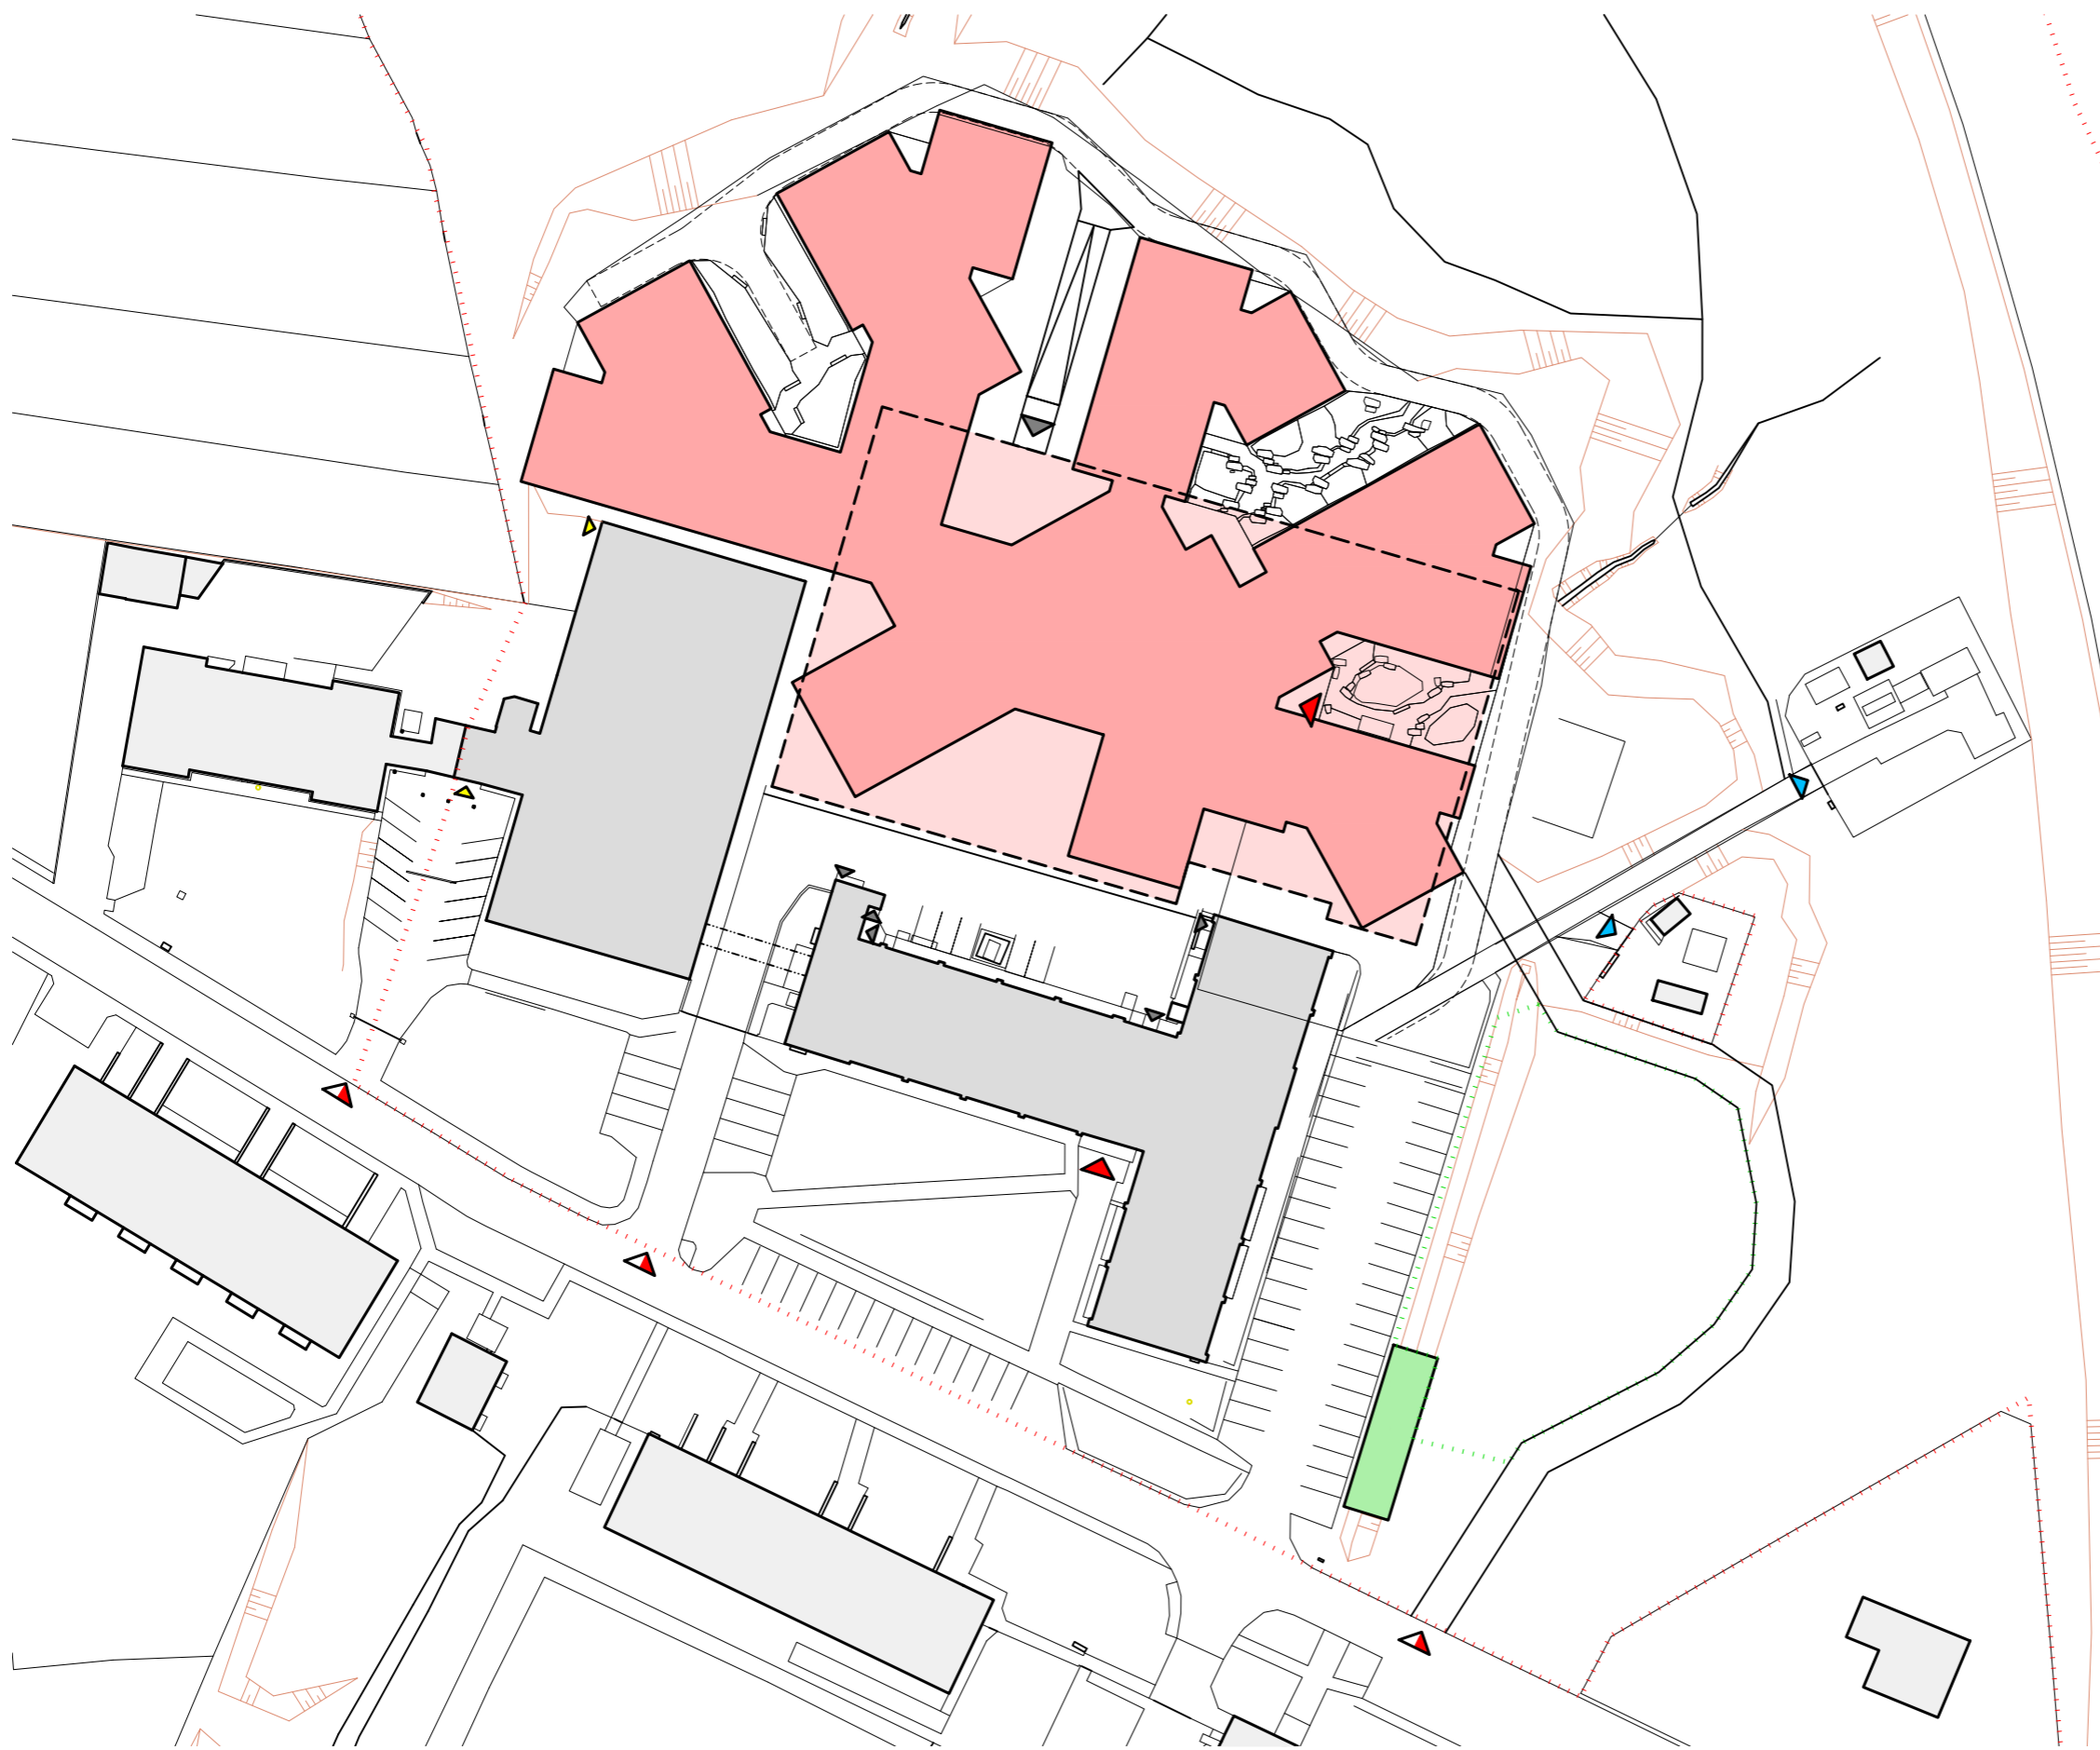

- LEGENDA**
- HRANICE POZEMKŮ INVESTORA
  - STÁVAJÍCÍ OBJEKTY LESY ČR
  - STÁVAJÍCÍ OBJEKTY OSTATNÍ
  - NAVRHOVANÉ BUDOVOY - SUTERÉN
  - NAVRHOVANÉ BUDOVOY
  - OBJEKTY ZAŘÍZENÍ STAVENIŠTĚ
  - PLOCHA ZAŘÍZENÍ STAVENIŠTĚ
  - ▲ VJEZDY DO AREÁLU LESY ČR
  - ▲ HLAVNÍ VSTUPY DO OBJEKTŮ LESY ČR
  - ▲ ÚNIKOVÉ VÝCHODY
  - ▲ DALŠÍ VSTUPY DO OBJEKTŮ
  - ▲ VJEZDY DO OBJEKTŮ
  - ▲ VJEZDY OSTATNÍ

- POPIS ETAPY:**
- Zrušeno staveniště v severní části území
  - Uvedení nového objektu do provozu
  - Stěhování a přesun zaměstnanců LČR ze stávajících objektů
  - Stávající a nové objekty po nezbytně nutnou dobu jsou provozovány současně
  - Nebudou probíhat téměř žádné stavební práce
  - Příprava pro vytvoření staveniště v jižní části území


# ETAPIZACE STAVBY - FÁZE 4

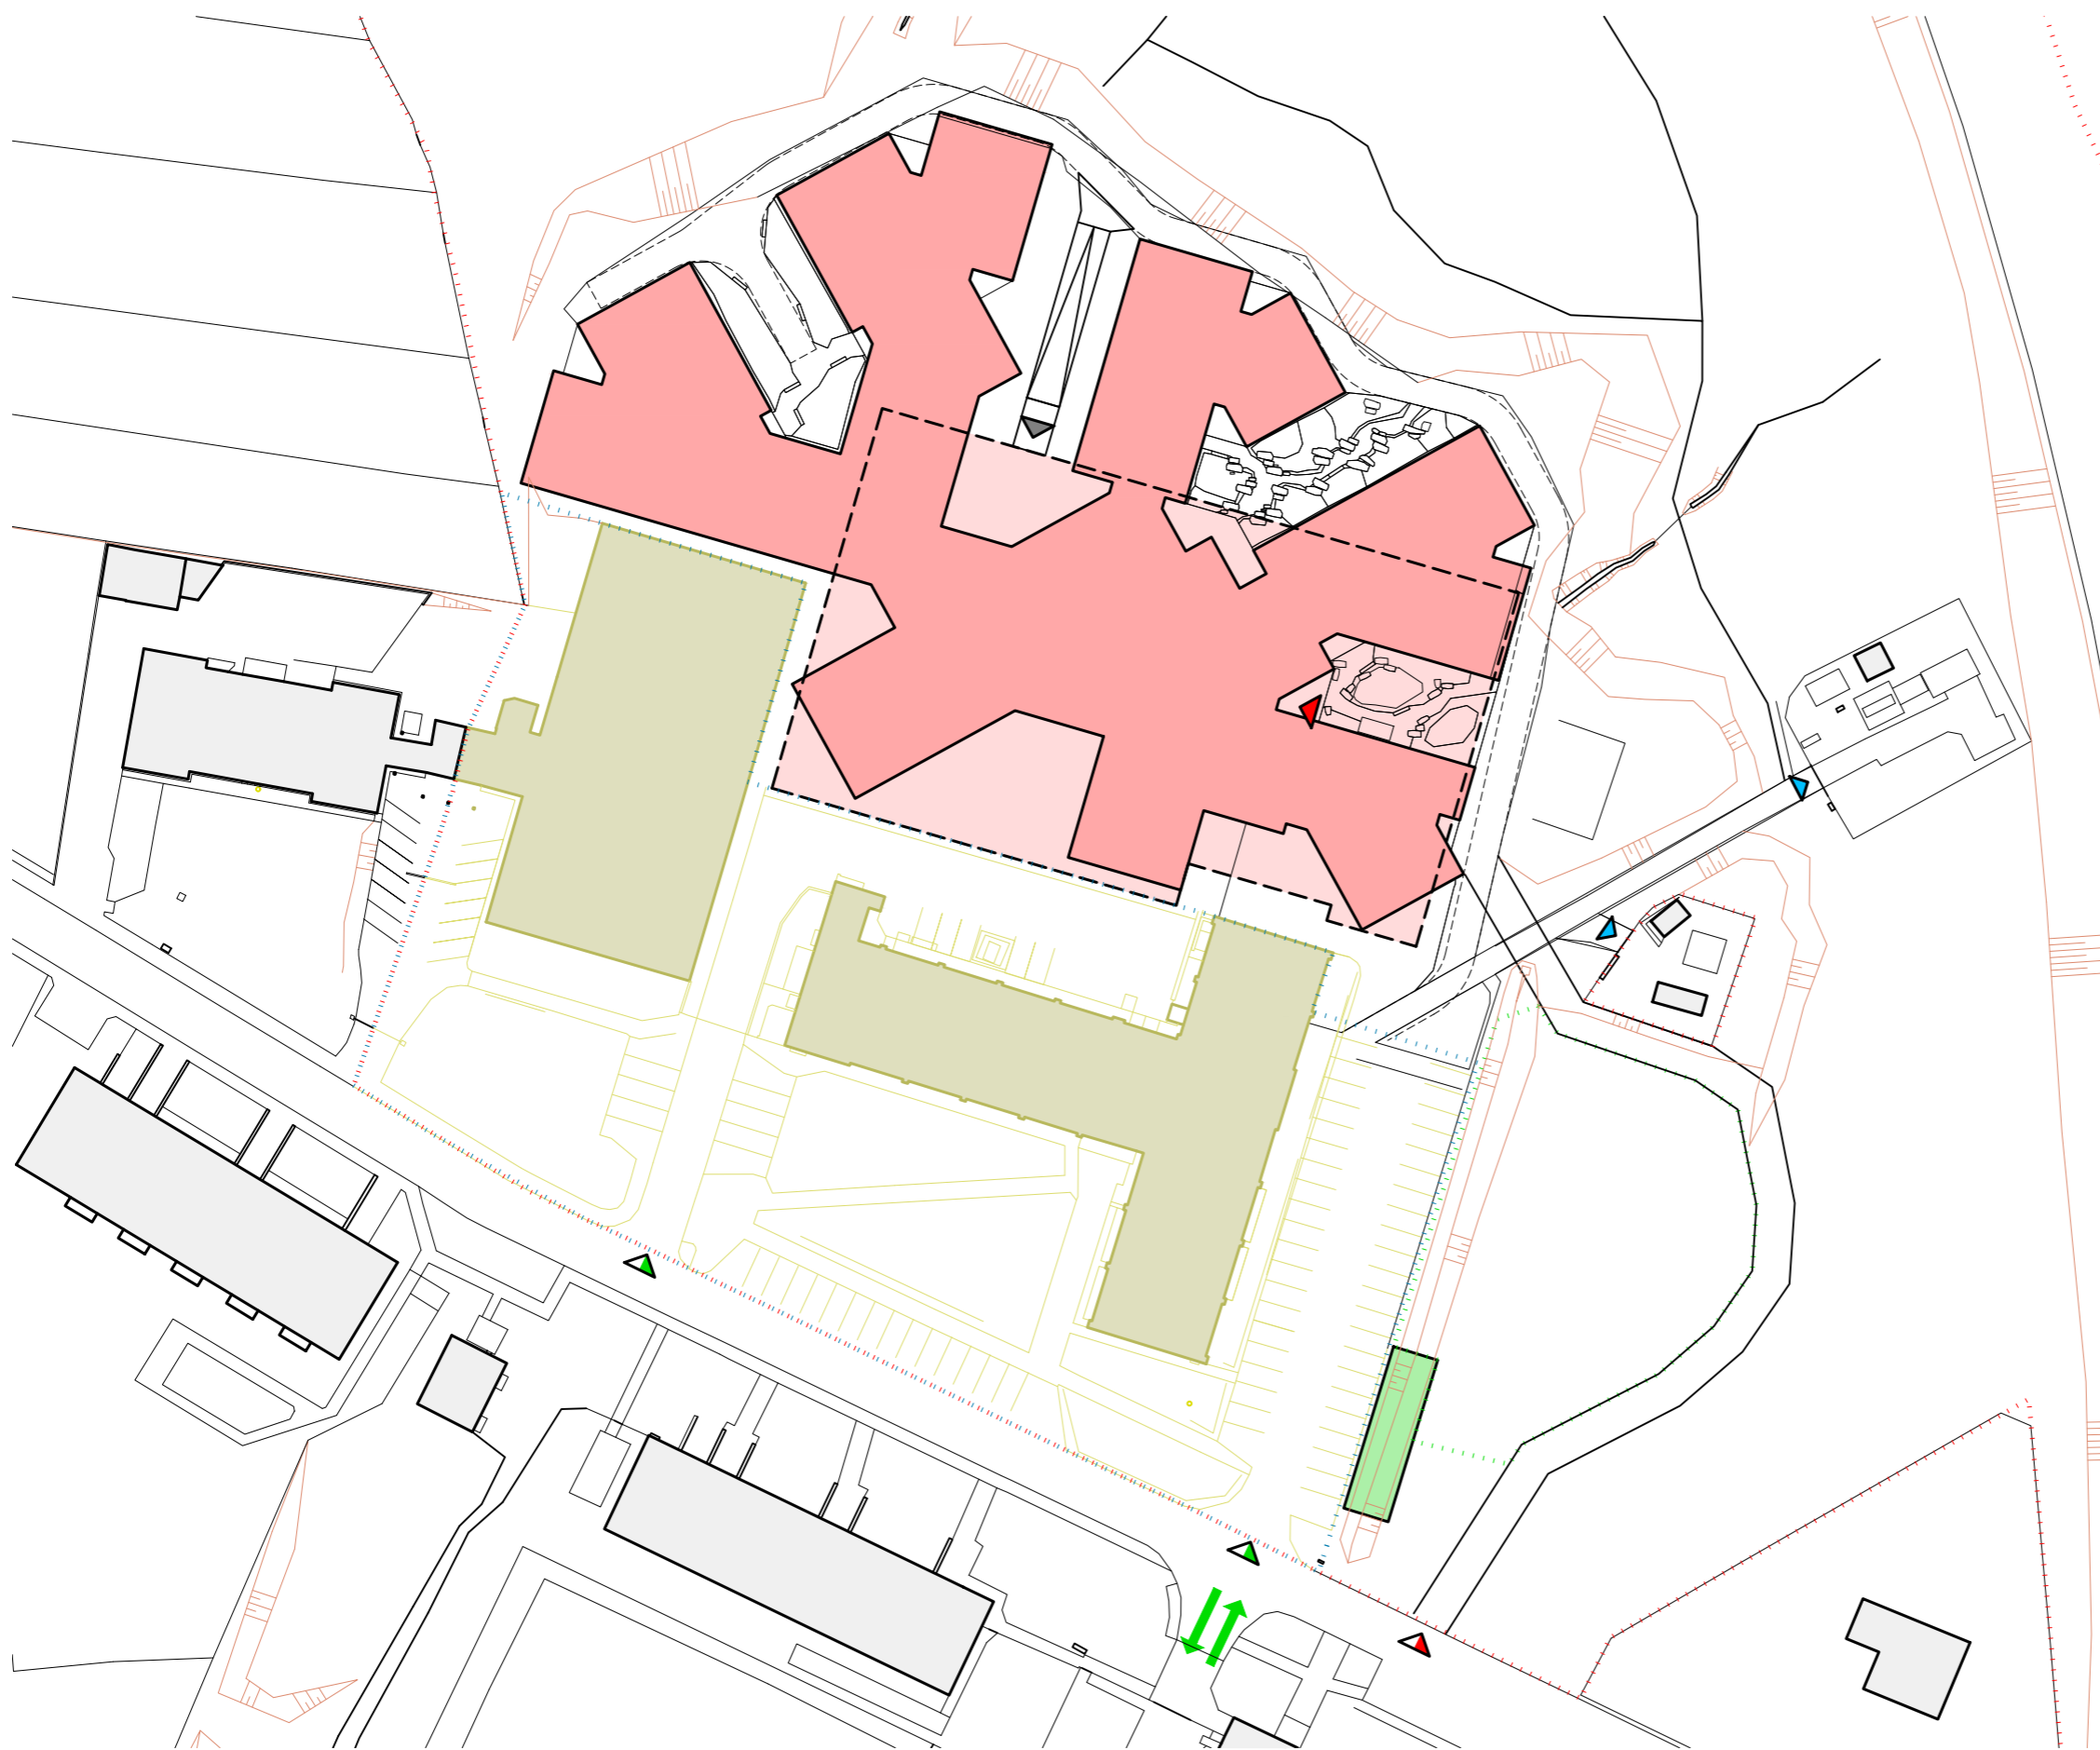

- LEGENDA**
- - - - - HRANICE POZEMKŮ INVESTORA
  - - - - - HRANICE STAVENIŠTĚ
  - STÁVAJÍCÍ OBJEKTY LESY ČR
  - STÁVAJÍCÍ OBJEKTY OSTATNÍ
  - BOURANÉ OBJEKTY / PLOCHY
  - NAVRHOVANÉ BUDOVI
  - NAVRHOVANÉ BUDOVI - SUTERÉN
  - OBJEKTY ZAŘÍZENÍ STAVENIŠTĚ
  - - - - - PLOCHA ZAŘÍZENÍ STAVENIŠTĚ
  - ▲ VJEZD / PŘÍSTUP DO AREÁLU LESY ČR
  - ▲ HLAVNÍ VSTUP DO OBJEKTU LESY ČR
  - ▲ DOČASNÝ VJEZD DO SUTERÉNU
  - ▲ ÚNIKOVÉ VÝCHODY
  - ▲ DALŠÍ VSTUPY DO OBJEKTŮ
  - ▲ VJEZDY DO OBJEKTŮ
  - ▲ VJEZDY OSTATNÍ
  - ▲ VJEZD NA STAVENIŠTĚ
  - TRASA STAVENIŠTNÍ DOPRAVY

- POPIS ETAPY:**
- Zřízení staveniště v jižní části území
  - Odstranění objektu Silvia
  - Odstranění administrativního a spojovacího objektu
  - Odstranění zpevněných ploch areálových tras technické infrastruktury
  - Hrubé terénní úpravy


# ETAPIZACE STAVBY - FÁZE 5

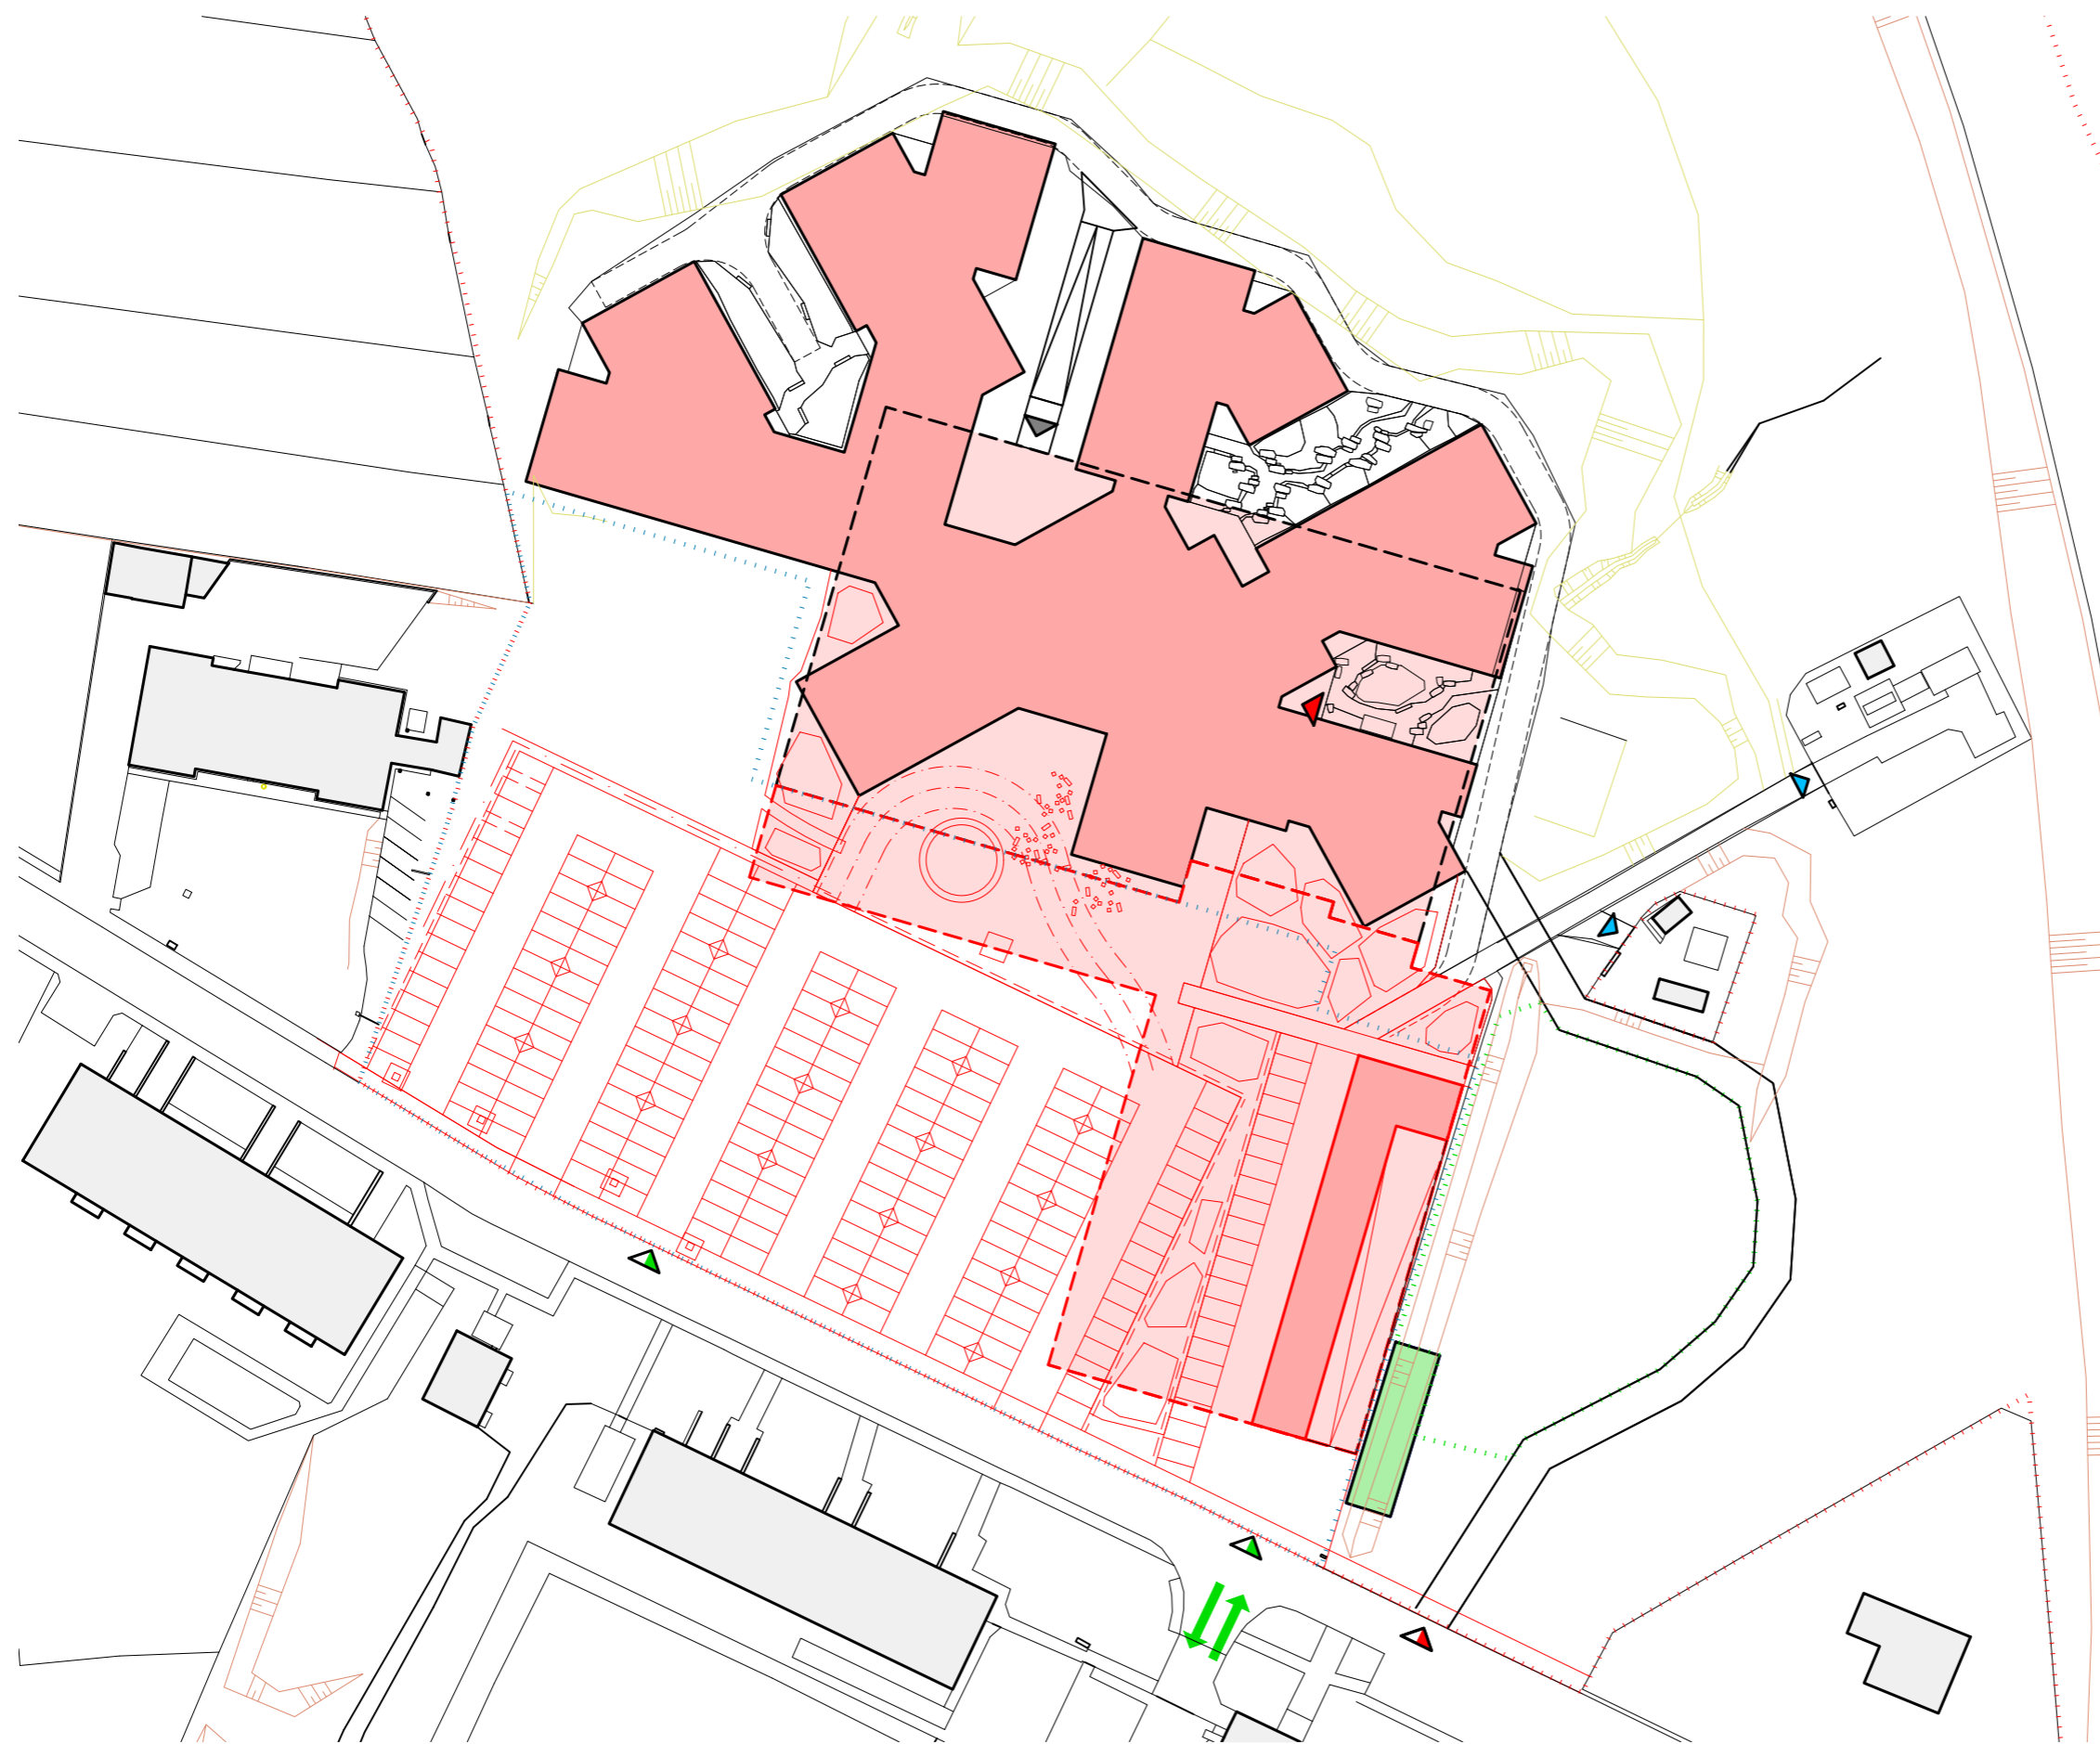

- LEGENDA**
- HRANICE POZEMKŮ INVESTORA
  - HRANICE STAVENIŠTĚ
  - STÁVAJÍCÍ OBJEKTY LESY ČR
  - STÁVAJÍCÍ OBJEKTY OSTATNÍ
  - NAVRHOVANÉ BUDOVOVY
  - NAVRHOVANÉ BUDOVOVY - SUTERÉN
  - OBJEKTY BUDOVANÉ V DANÉ ETAPĚ
  - BUDOVANÝ SUTERÉN V DANÉ ETAPĚ
  - OBJEKTY ZAŘÍZENÍ STAVENIŠTĚ
  - PLOCHA ZAŘÍZENÍ STAVENIŠTĚ
  - ▲ VJEZD / PŘÍSTUP DO AREÁLU LESY ČR
  - ▲ HLAVNÍ VSTUP DO OBJEKTU LESY ČR
  - ▲ DOČASNÝ VJEZD DO SUTERÉNU
  - ▲ VJEZDY OSTATNÍ
  - ▲ VJEZD NA STAVENIŠTĚ
  - ➔ TRASA STAVENIŠTNÍ DOPRAVY

- POPIS ETAPY:**
- Dostavba části suterénu nového objektu včetně nájezdové rampy
  - Výstavba nadzemní části nového objektu
  - Výstavba parkoviště a zpevněných ploch včetně technické infrastruktury

# ETAPIZACE STAVBY - FINÁLNÍ STAV

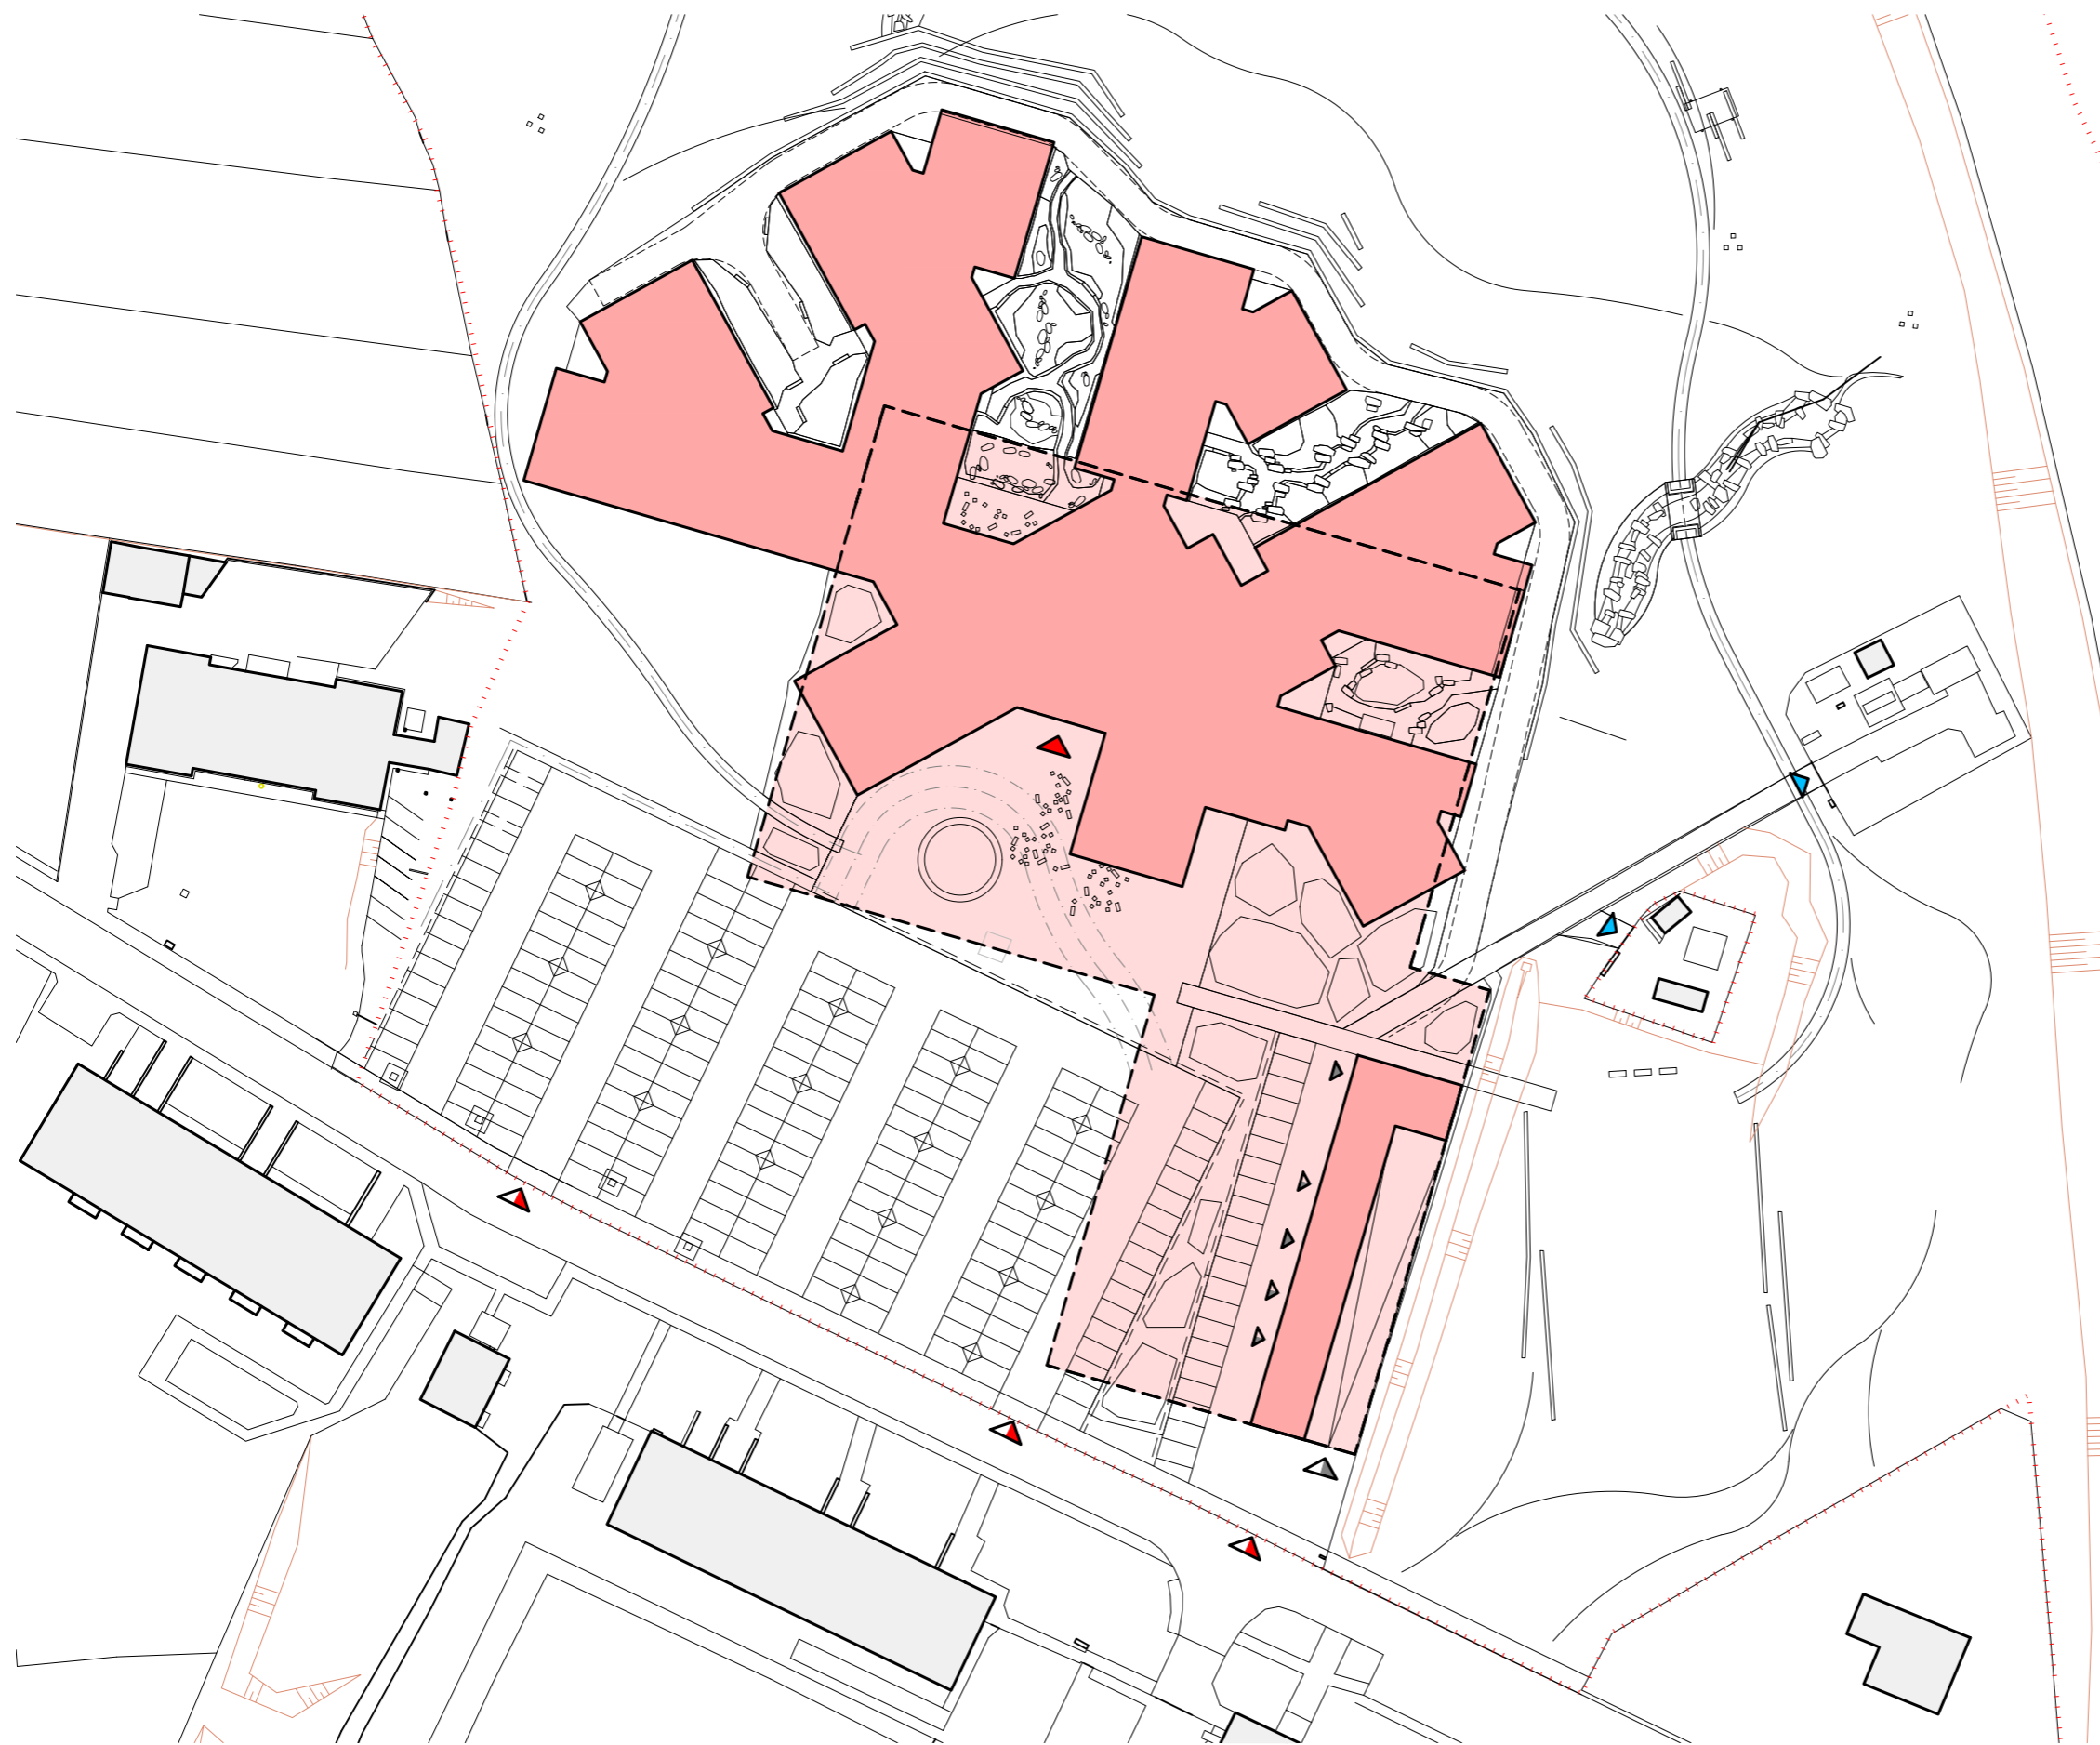

## LEGENDA

- HRANICE POZEMKŮ INVESTORA
- STÁVAJÍCÍ OBJEKTY OSTATNÍ
- NAVRHOVANÉ BUDOVOY
- NAVRHOVANÉ BUDOVOY - SUTERÉN
- ▲ VJEZDY DO AREÁLU LESY ČR
- ▲ HLAVNÍ VSTUP DO OBJEKTU LESY ČR
- ▲ VJEZD DO SUTERÉNU
- ▲ DALŠÍ VSTUPY DO OBJEKTŮ
- ▲ VJEZDY DO OBJEKTŮ
- ▲ VJEZDY OSTATNÍ

## POPIS ETAPY:

Finální stav objektů a území

- zrušení staveniště v jižní části
- uvedení do provozu dostavované části objektu objektu
- zrušení dočasné trasy pro přístup a příjezd k novému objektu
- zrušení dočasného příjezdu do suterénu z objízdné cesty ze severní strany
- odstranění objektů a prvků zařízení staveniště vč. napojení na technickou infrastrukturu
- finalizace landscape, výsadba zeleně, instalace prvků drobné architektury