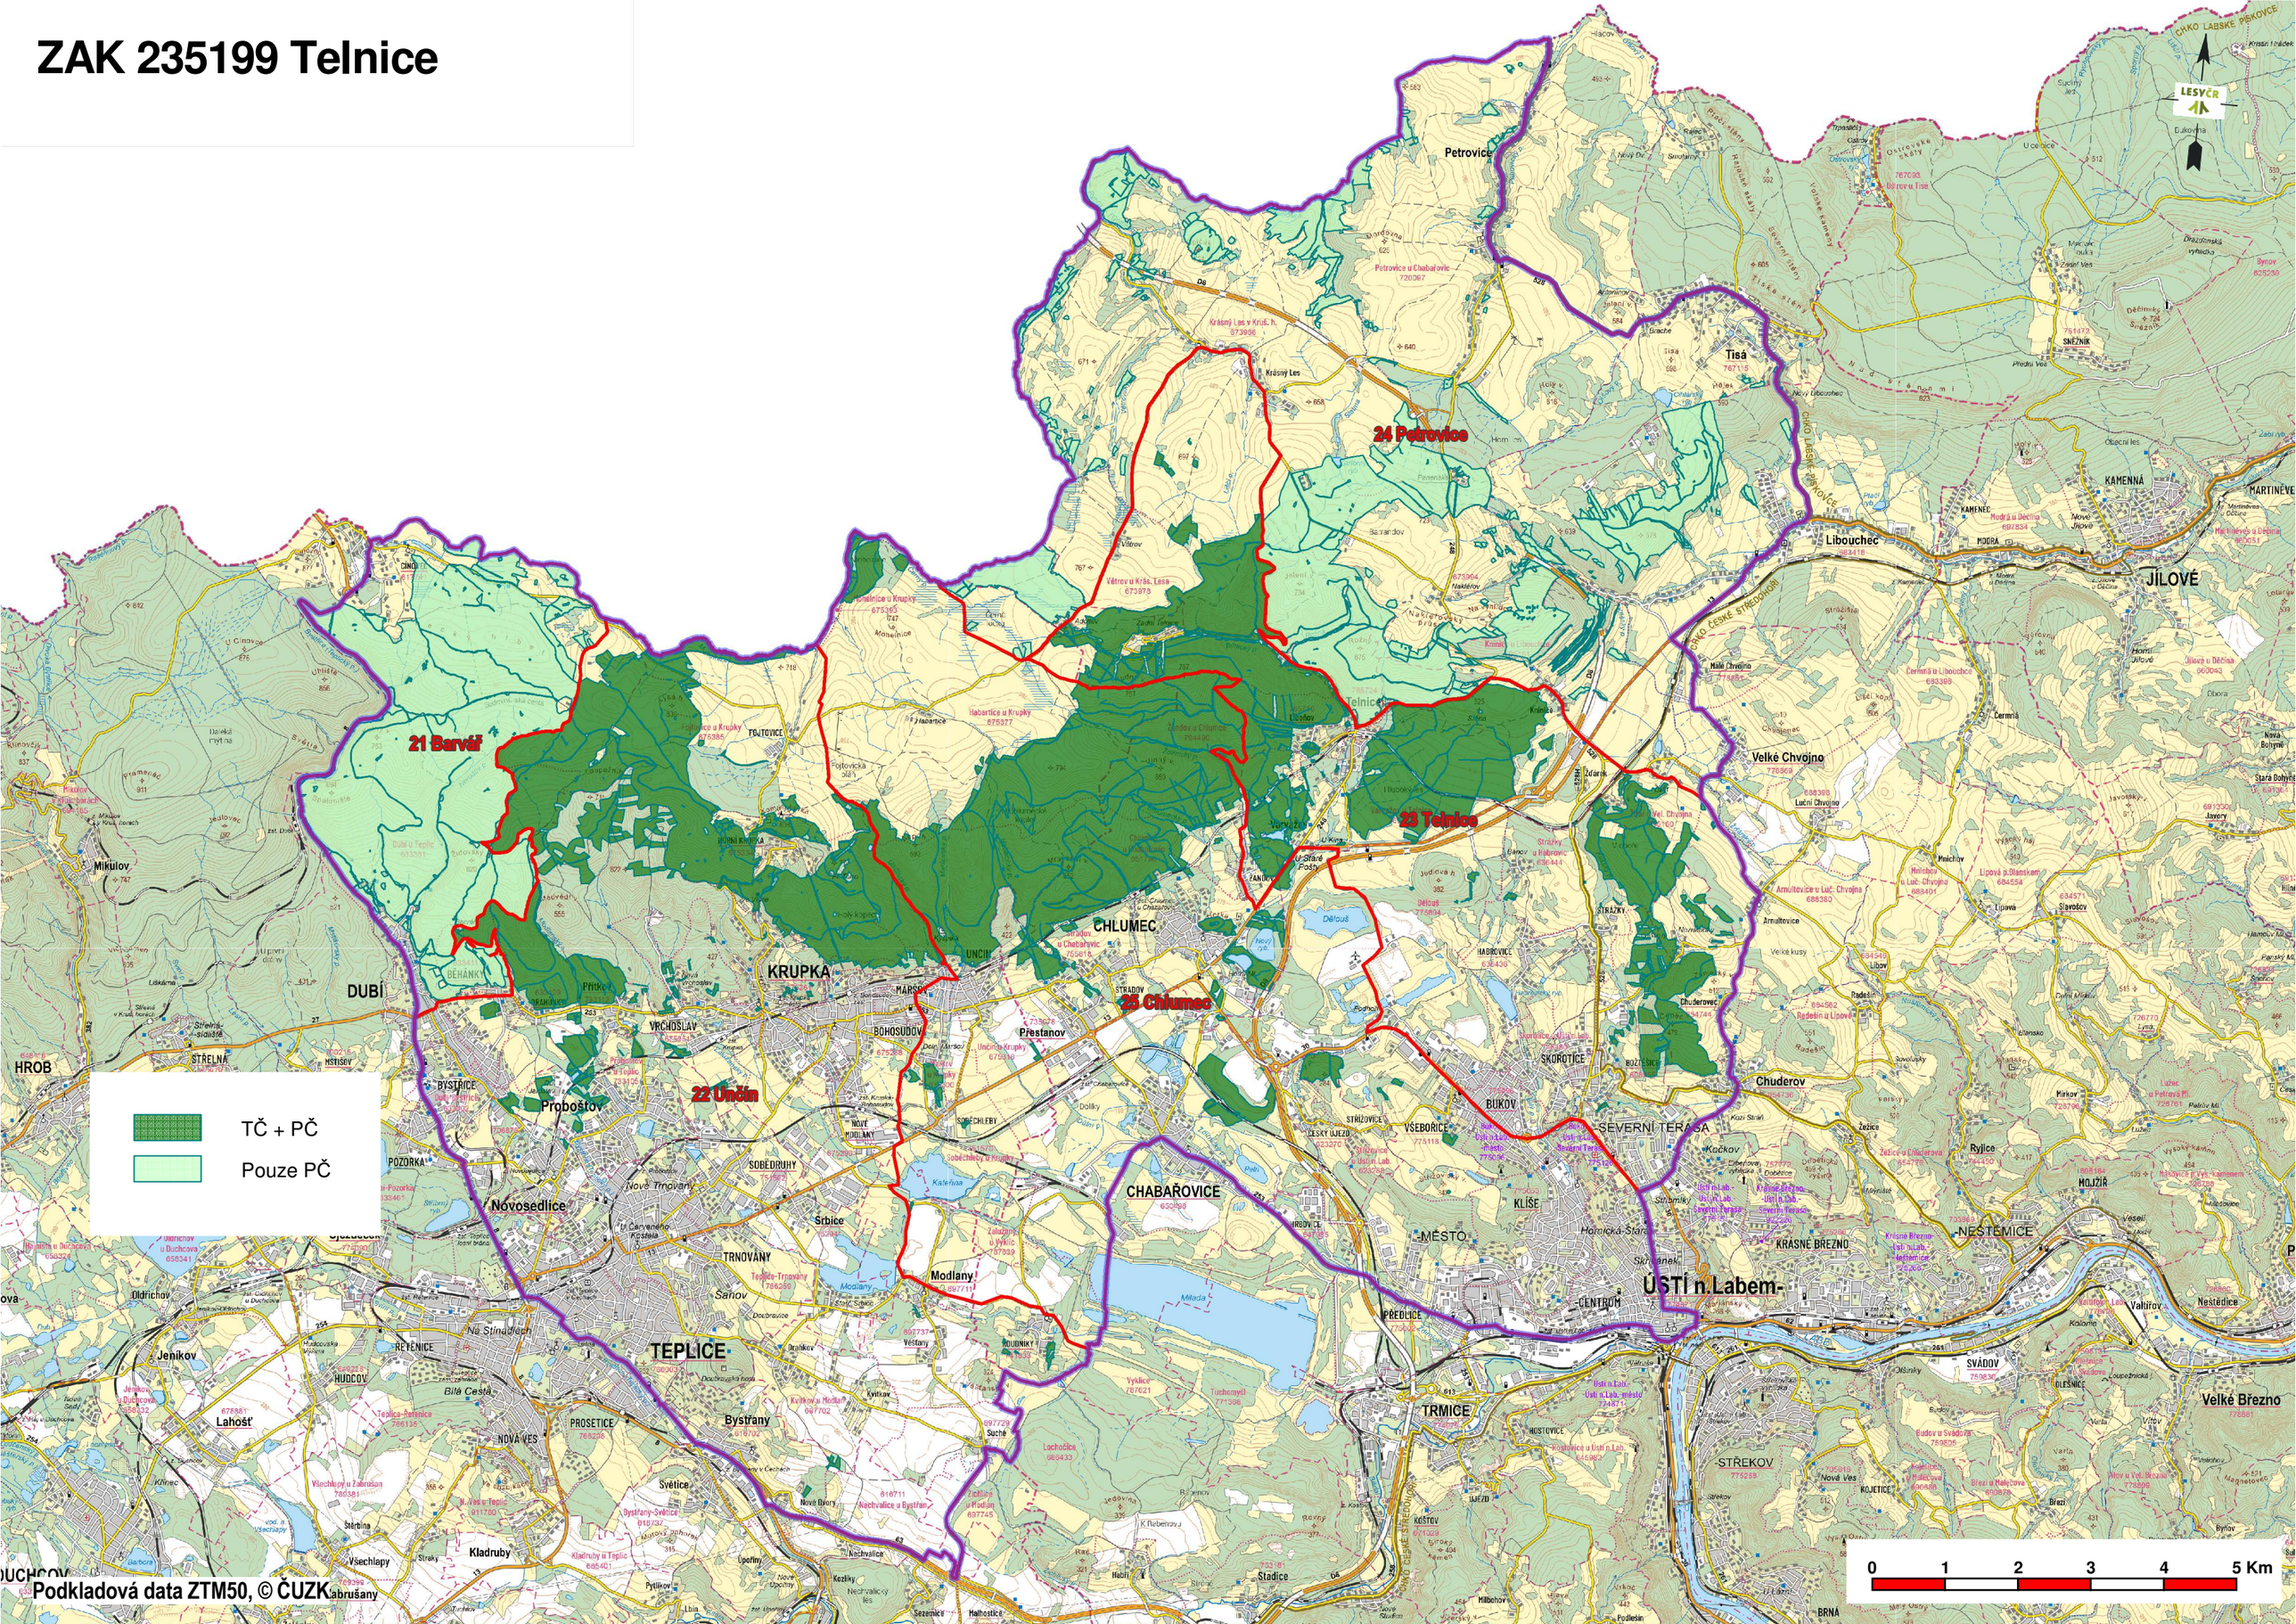ZAK 235199 Telnice